


凡例

- ⑩・ABC10型消火器を示す
- 電 電気錠・ピン開錠

※特記なきはFL±0とする


 <p>特記事項</p>	<p>一級建築士事務所</p> <p>(株) 宮崎建築設計事務所</p> <p>〒700-0975 岡山市北区今2丁目5-3</p> <p>TEL(086)241-2622 FAX(086)245-1789</p>	<p>承認</p> <p>検印</p> <p>作図</p>	<p>工事名称</p> <p>備前焼伝統産業会館改修工事</p>	<p>作成年月日</p> <p>2026.02</p>	<p>種別</p> <p>A</p>
	<p>一級建築士事務所登録 岡山県第12319号</p> <p>一級建築士登録 大匠第78823号 宮崎 勝秀</p>	<p>図面名称</p> <p>1階平面図</p>	<p>縮尺</p> <p>A1:1/100 A3:1/200</p>	<p>図面番号</p>	

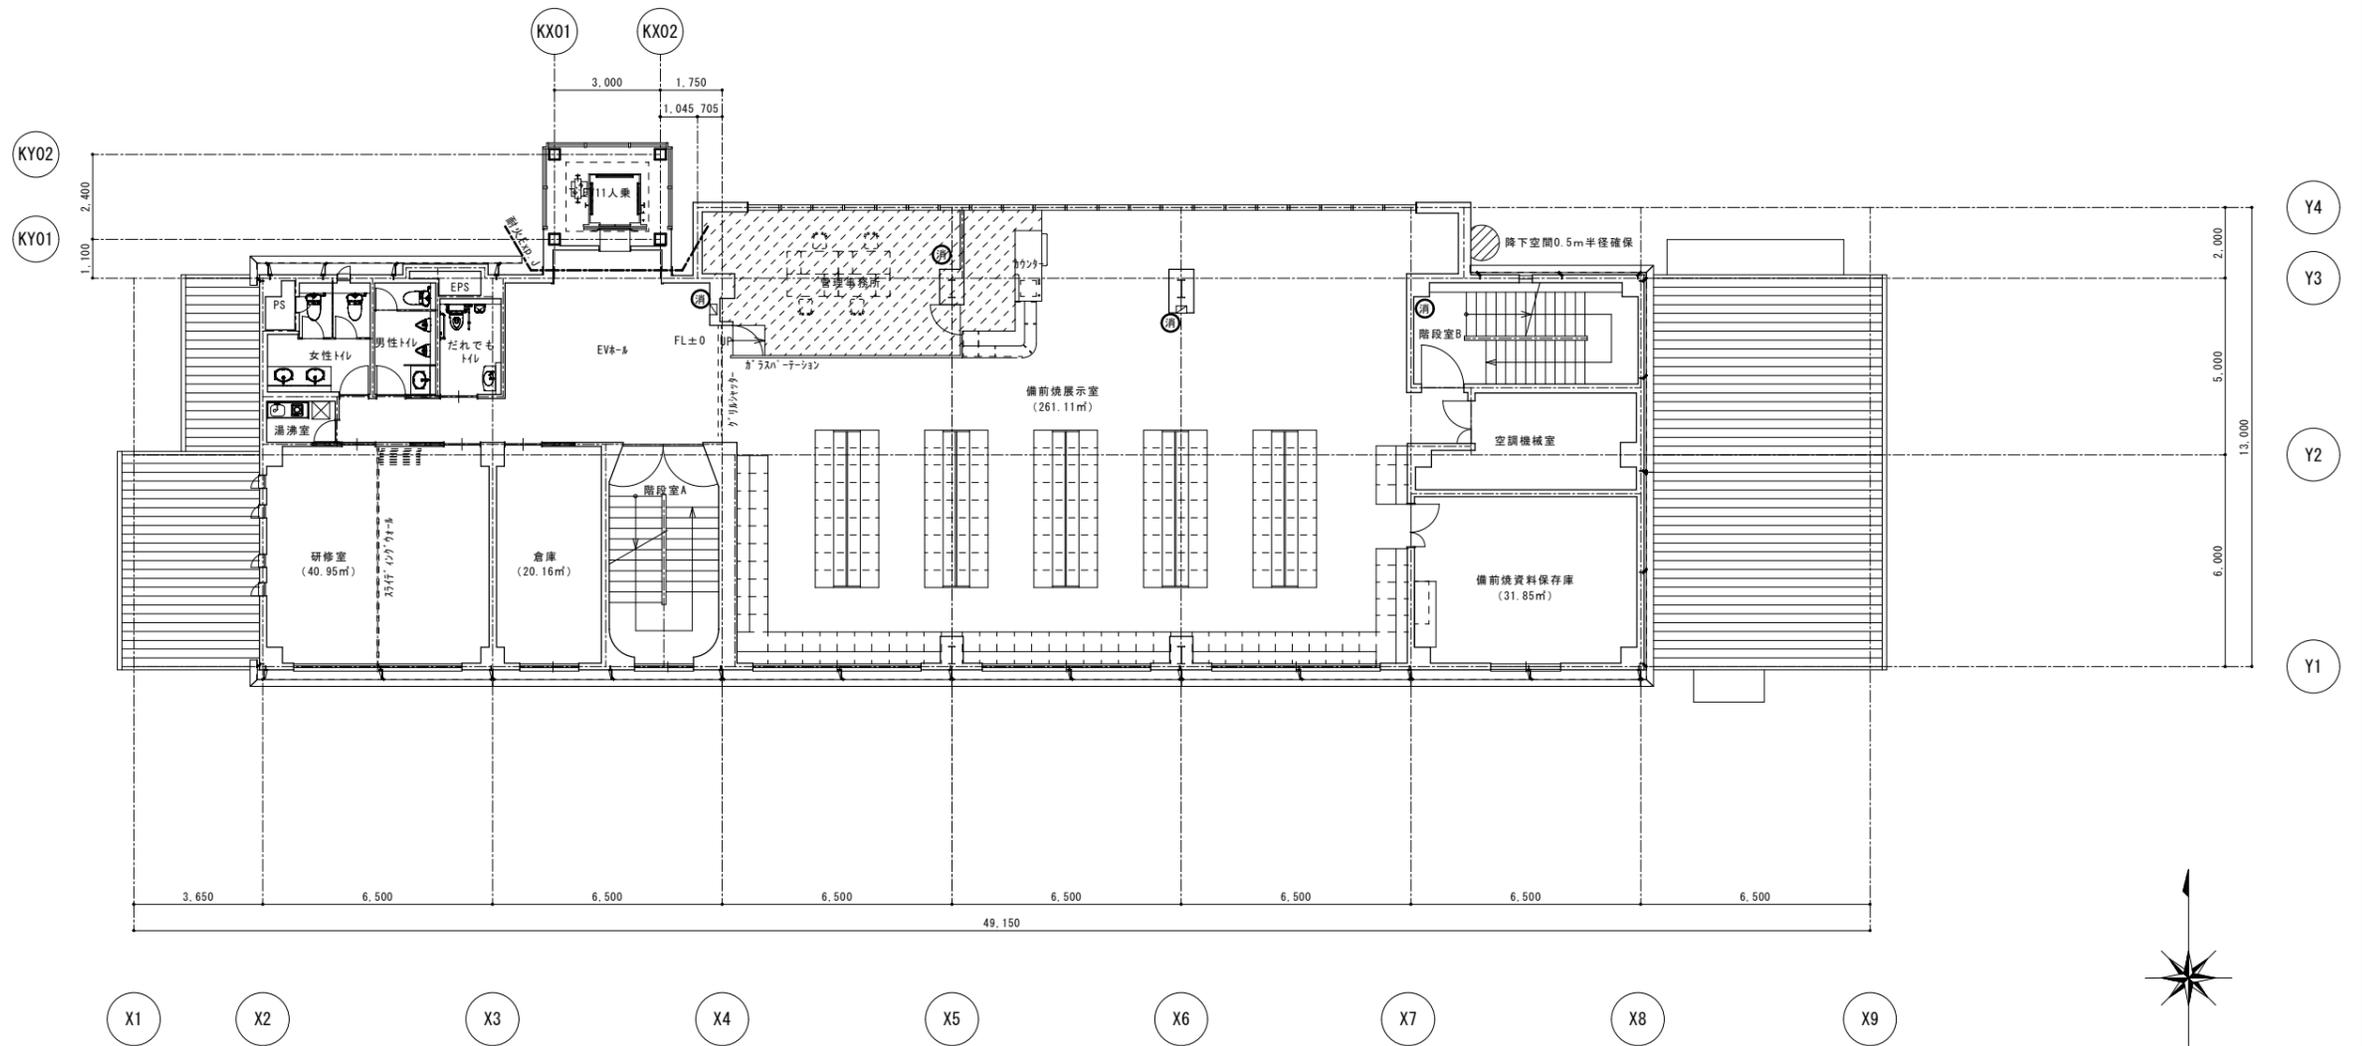

2階平面図

- 凡例
- ⑩: ABC10型消火器を示す
 - 斜線: FL+50(0A7D7・見切縁共)


 特記事項	一般建築士事務所 (株) 宮崎建築設計事務所	承認	検図	作図	工事名称 備前焼伝統産業会館改修工事	作成年月日 2026.02	種別 A
	〒700-0975 岡山市北区今2丁目5-3 TEL(086)241-2622 FAX(086)245-1789	一級建築士事務所登録 岡山県第12319号 一級建築士登録 大臣 第78823号 宮崎 勝秀	図面名称 2階平面図		縮尺 A1:1/100 A3:1/200	図面番号	

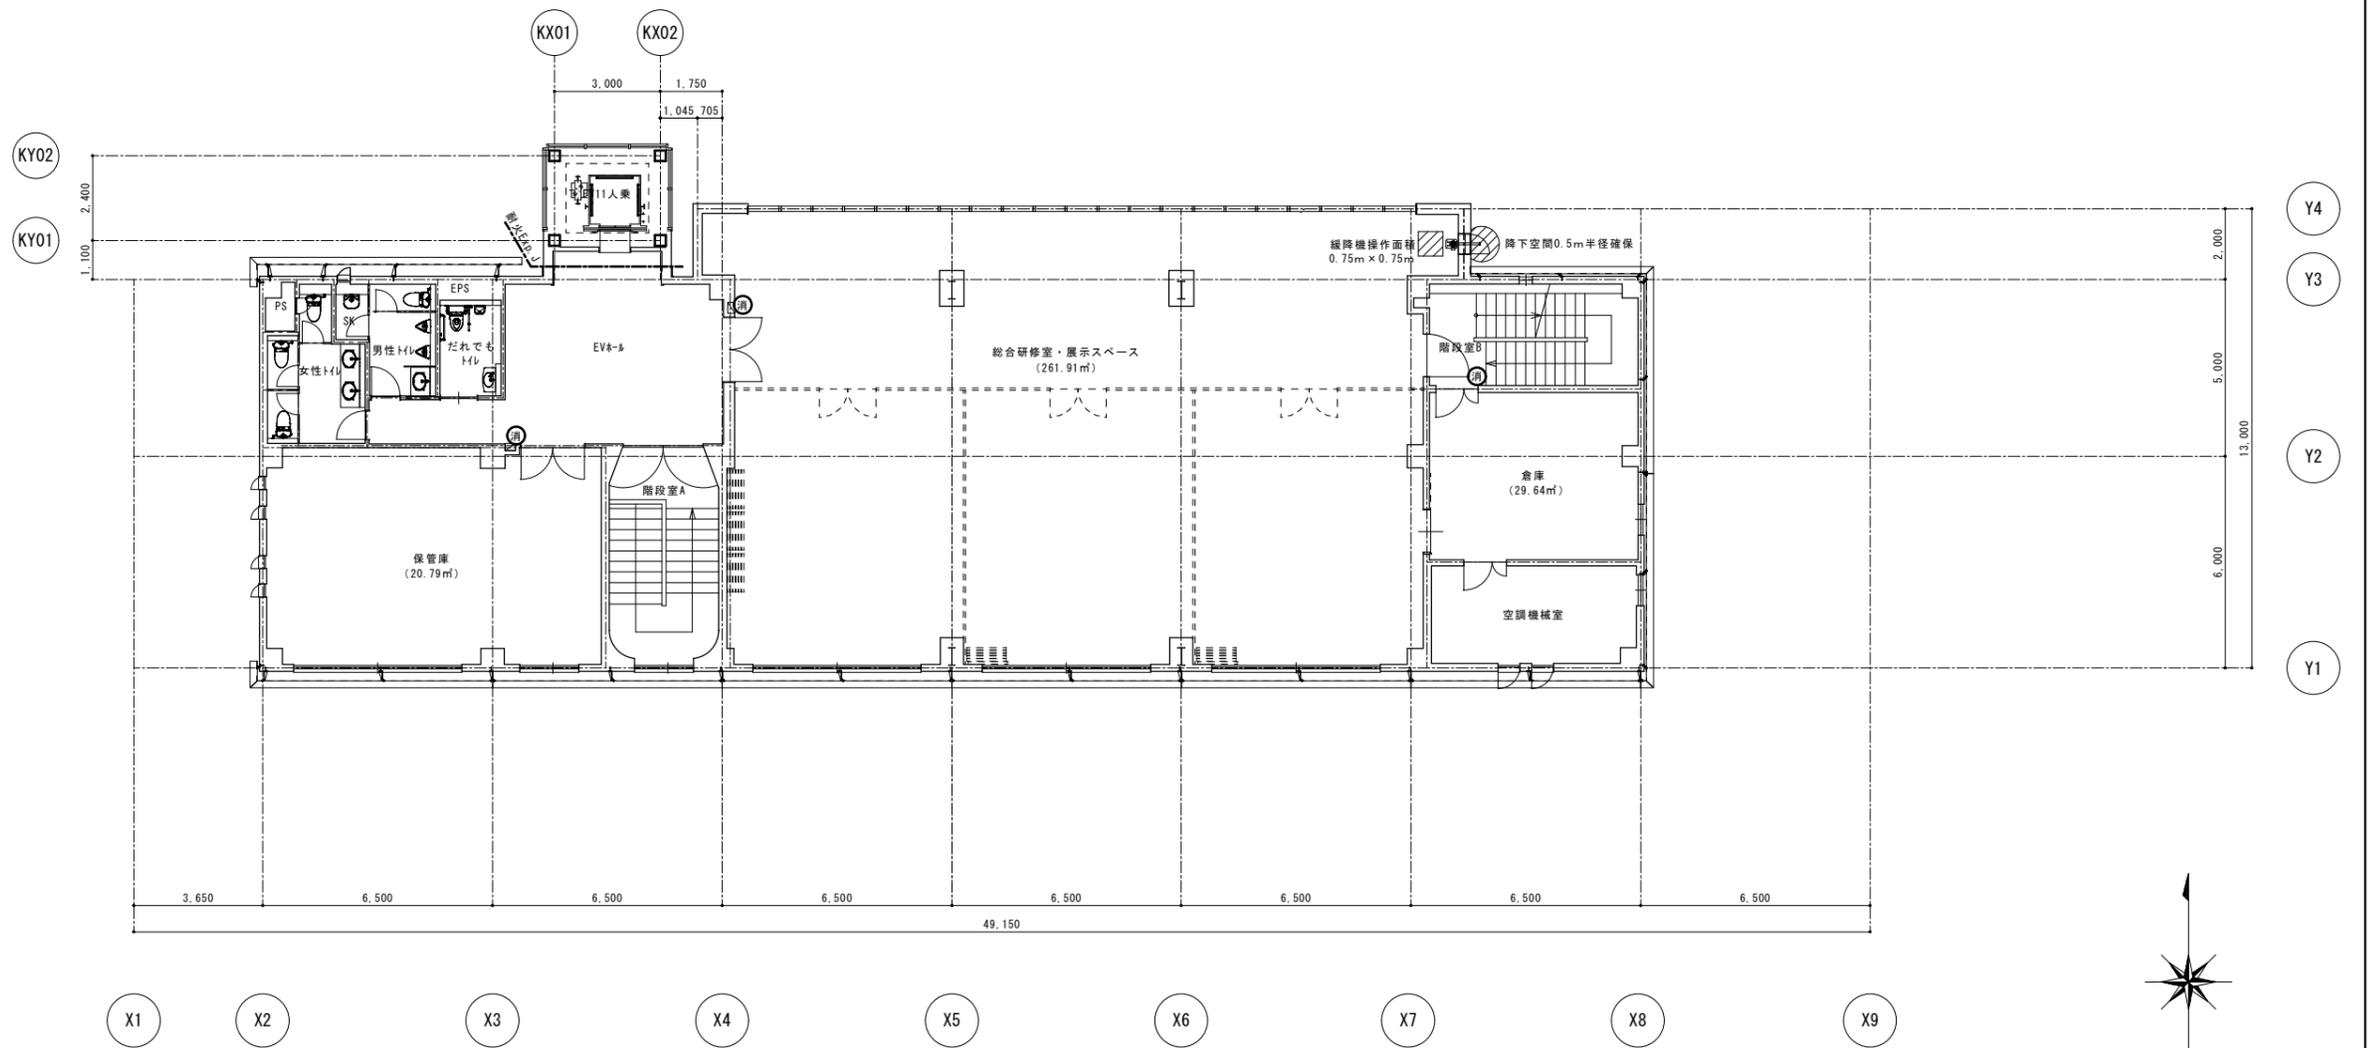

3階平面図

凡例
 ABC10型消火器を示す

 ISO9001:2015認証	特記事項	一級建築士事務所 (株) 宮崎建築設計事務所 〒700-0975 岡山市北区今2丁目5-3 TEL(086)241-2622 FAX(086)245-1789	承認	検図	作図	工事名称 備前焼伝統産業会館改修工事 図面名称 3階平面図	作成年月日 2026.02 縮尺 A1:1/100 A3:1/200	種別 A 図面番号
		一級建築士事務所登録 岡山県第12319号 一級建築士登録 大匠第78823号 宮崎 勝秀						

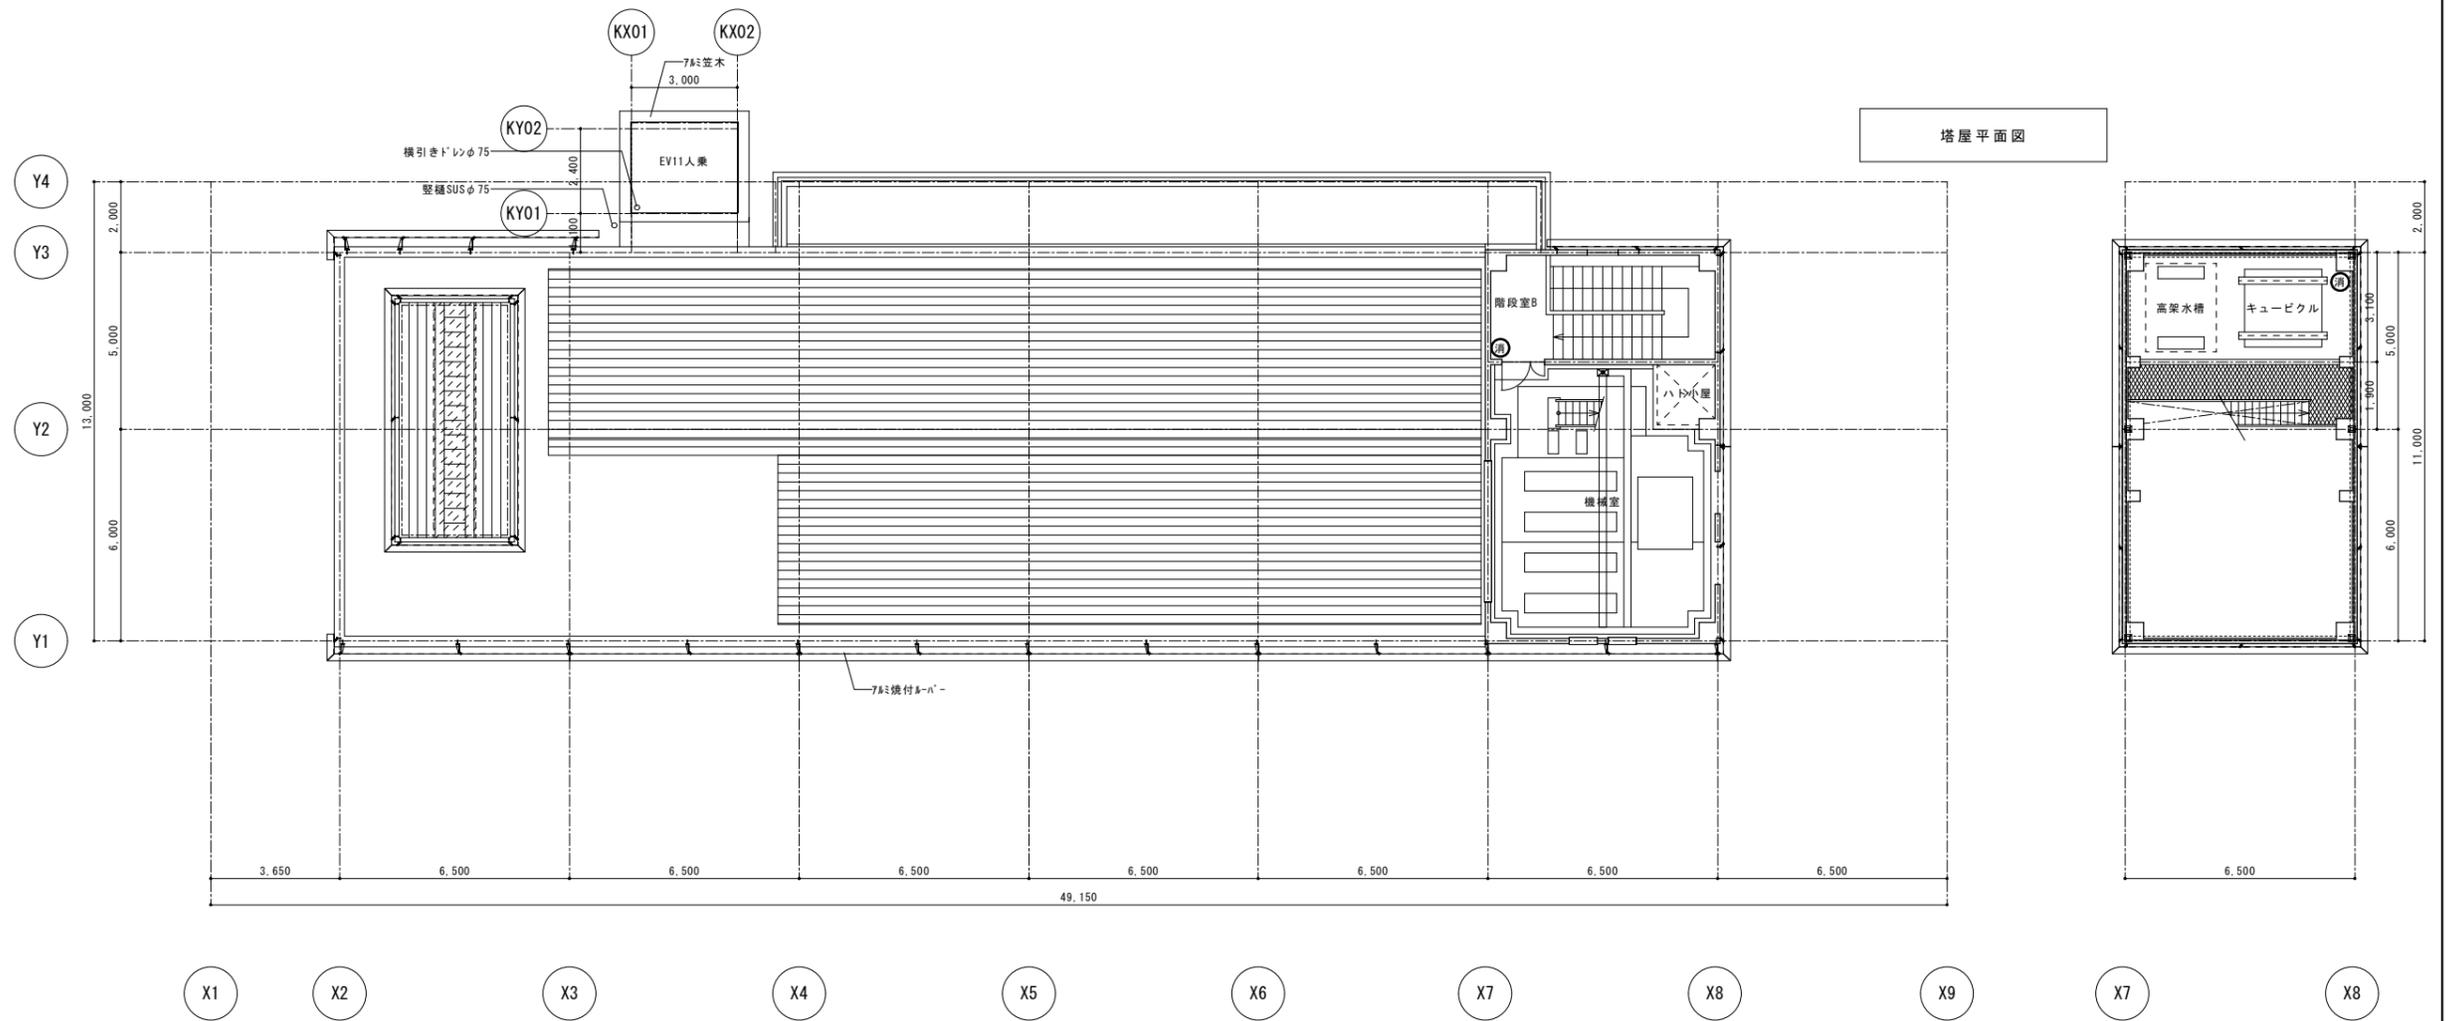

凡例
: ABC10型消火器を示す



	特記事項	一般建築士事務所 (株) 宮崎建築設計事務所 〒700-0975 岡山市北区今2丁目5-3 TEL(086)241-2622 FAX(086)245-1789	承認	検図	作図	工事名称 備前焼伝統産業会館改修工事 図面名称 R階・塔屋平面図	作成年月日 2026.02 縮尺 A1:1/100 A3:1/200	種別 A 図面番号
		一般建築士事務所登録 岡山県第12319号 一般建築士登録 大匠第78823号 宮崎 勝秀						