


凡例  
 (消火器) ABC10型消火器を示す  
 (電) 電気錠・ピン錠  
 ※特記なきはFL±0とする

 特記事項	一般建築士事務所 <b>(株) 宮崎建築設計事務所</b> 〒700-0975 岡山市北区今2丁目5-3 TEL(086)241-2622 FAX(086)245-1789	承認 検印 作印	工事名称 <b>備前焼伝統産業会館改修工事</b>	作成年月日 2026.02	種別 A
	図面名称 <b>1階平面図</b>	縮尺 A1:1/100 A3:1/200	図面番号		

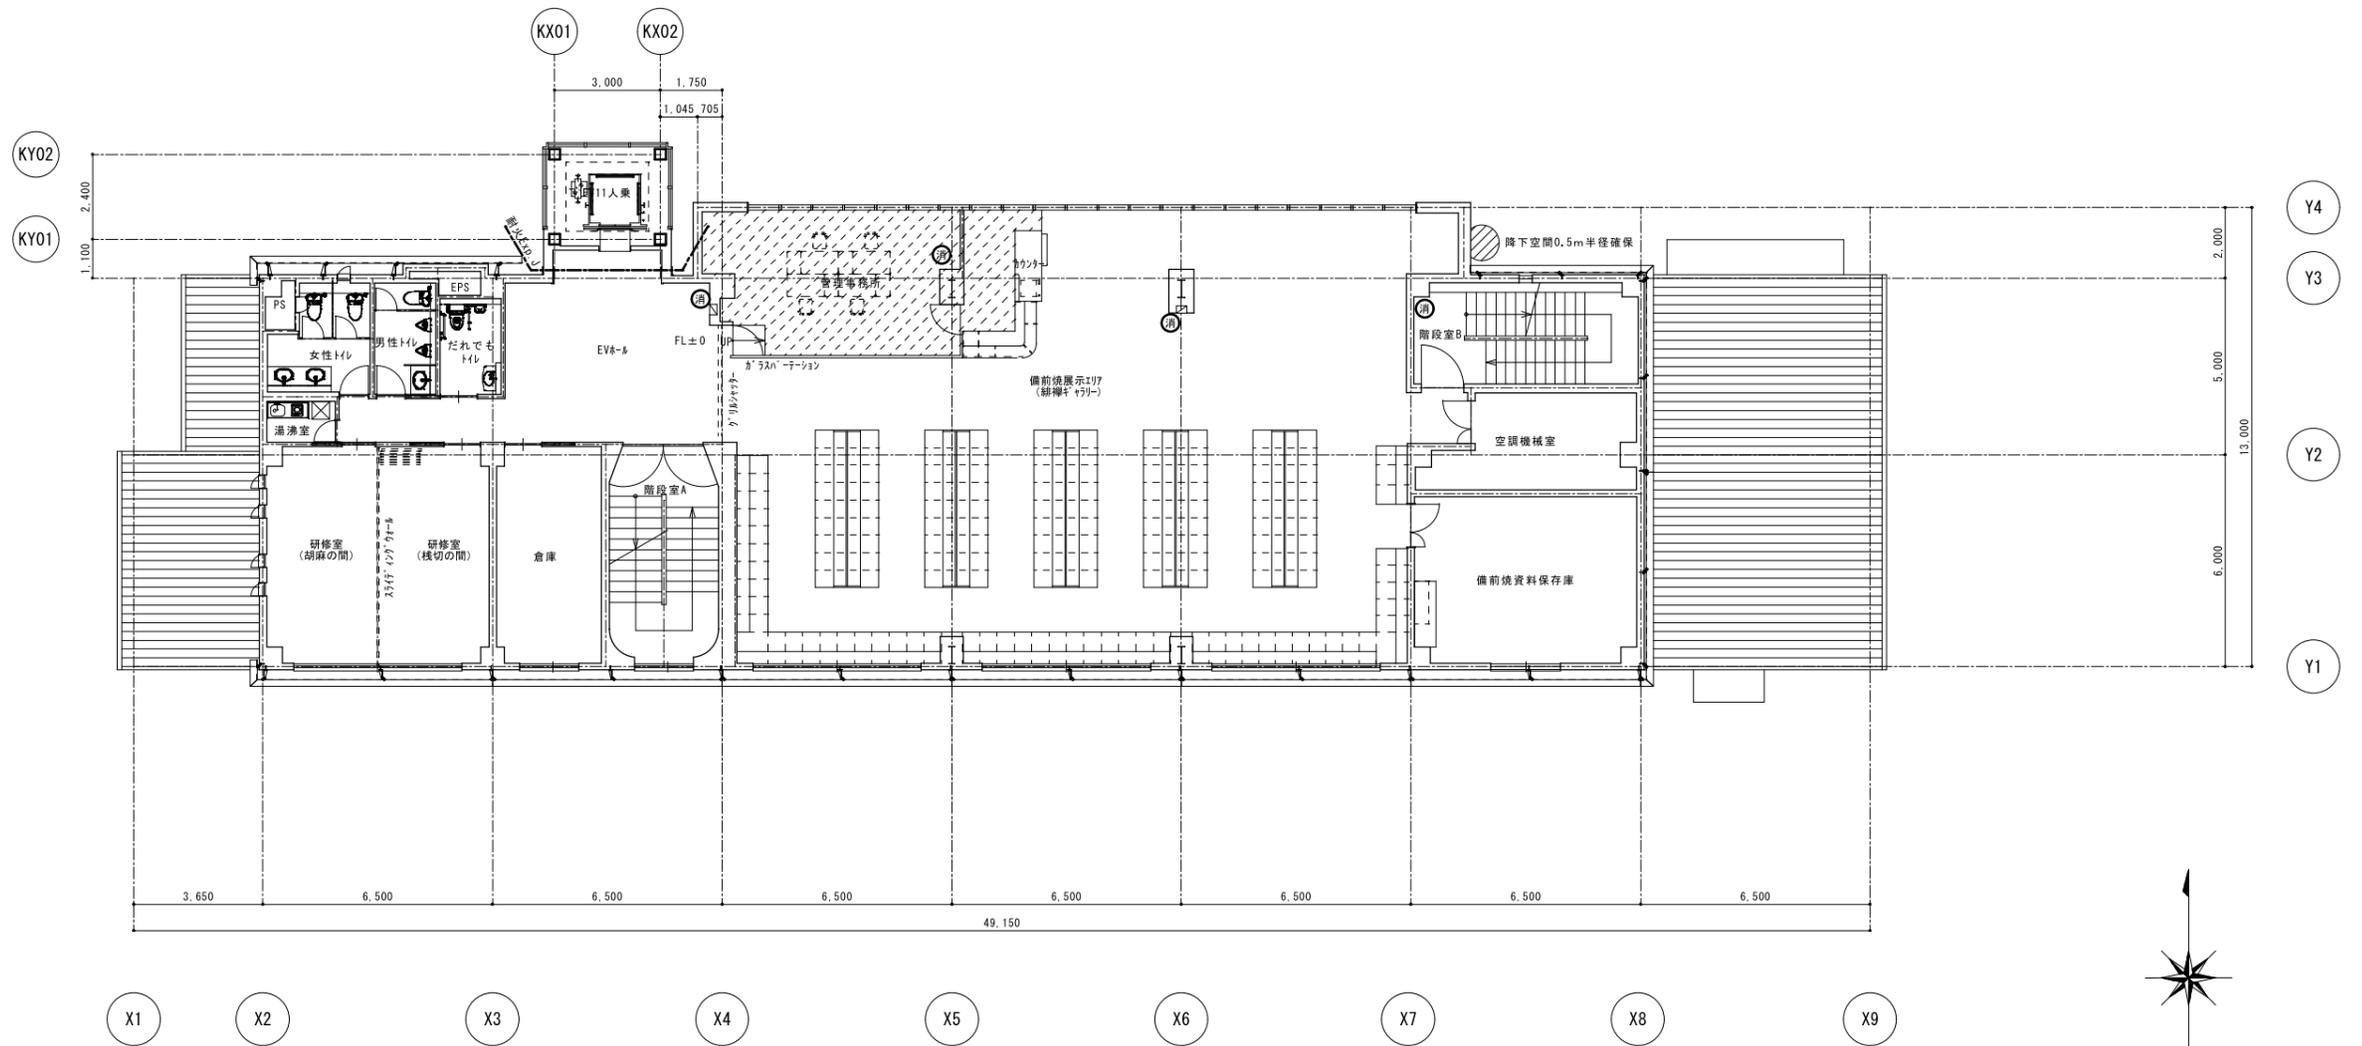


2階平面図

凡例

	ABC10型消火器を示す
	FL+50 (0A7D7・見切縁共)


 ISO9001:2015認証	特記事項	一般建築士事務所 <b>(株) 宮崎建築設計事務所</b> 〒700-0975 岡山市北区今2丁目5-3 TEL: (086) 241-2622 FAX: (086) 245-1789	承認	検印	作印	工事名称 備前焼伝統産業会館改修工事 図面名称 2階平面図	作成年月日 2026.02 縮尺 A1:1/100 A3:1/200	種別 A 図面番号
		一般建築士事務所登録 岡山県第12319号 一般建築士登録 大臣第78823号 宮崎 勝秀						

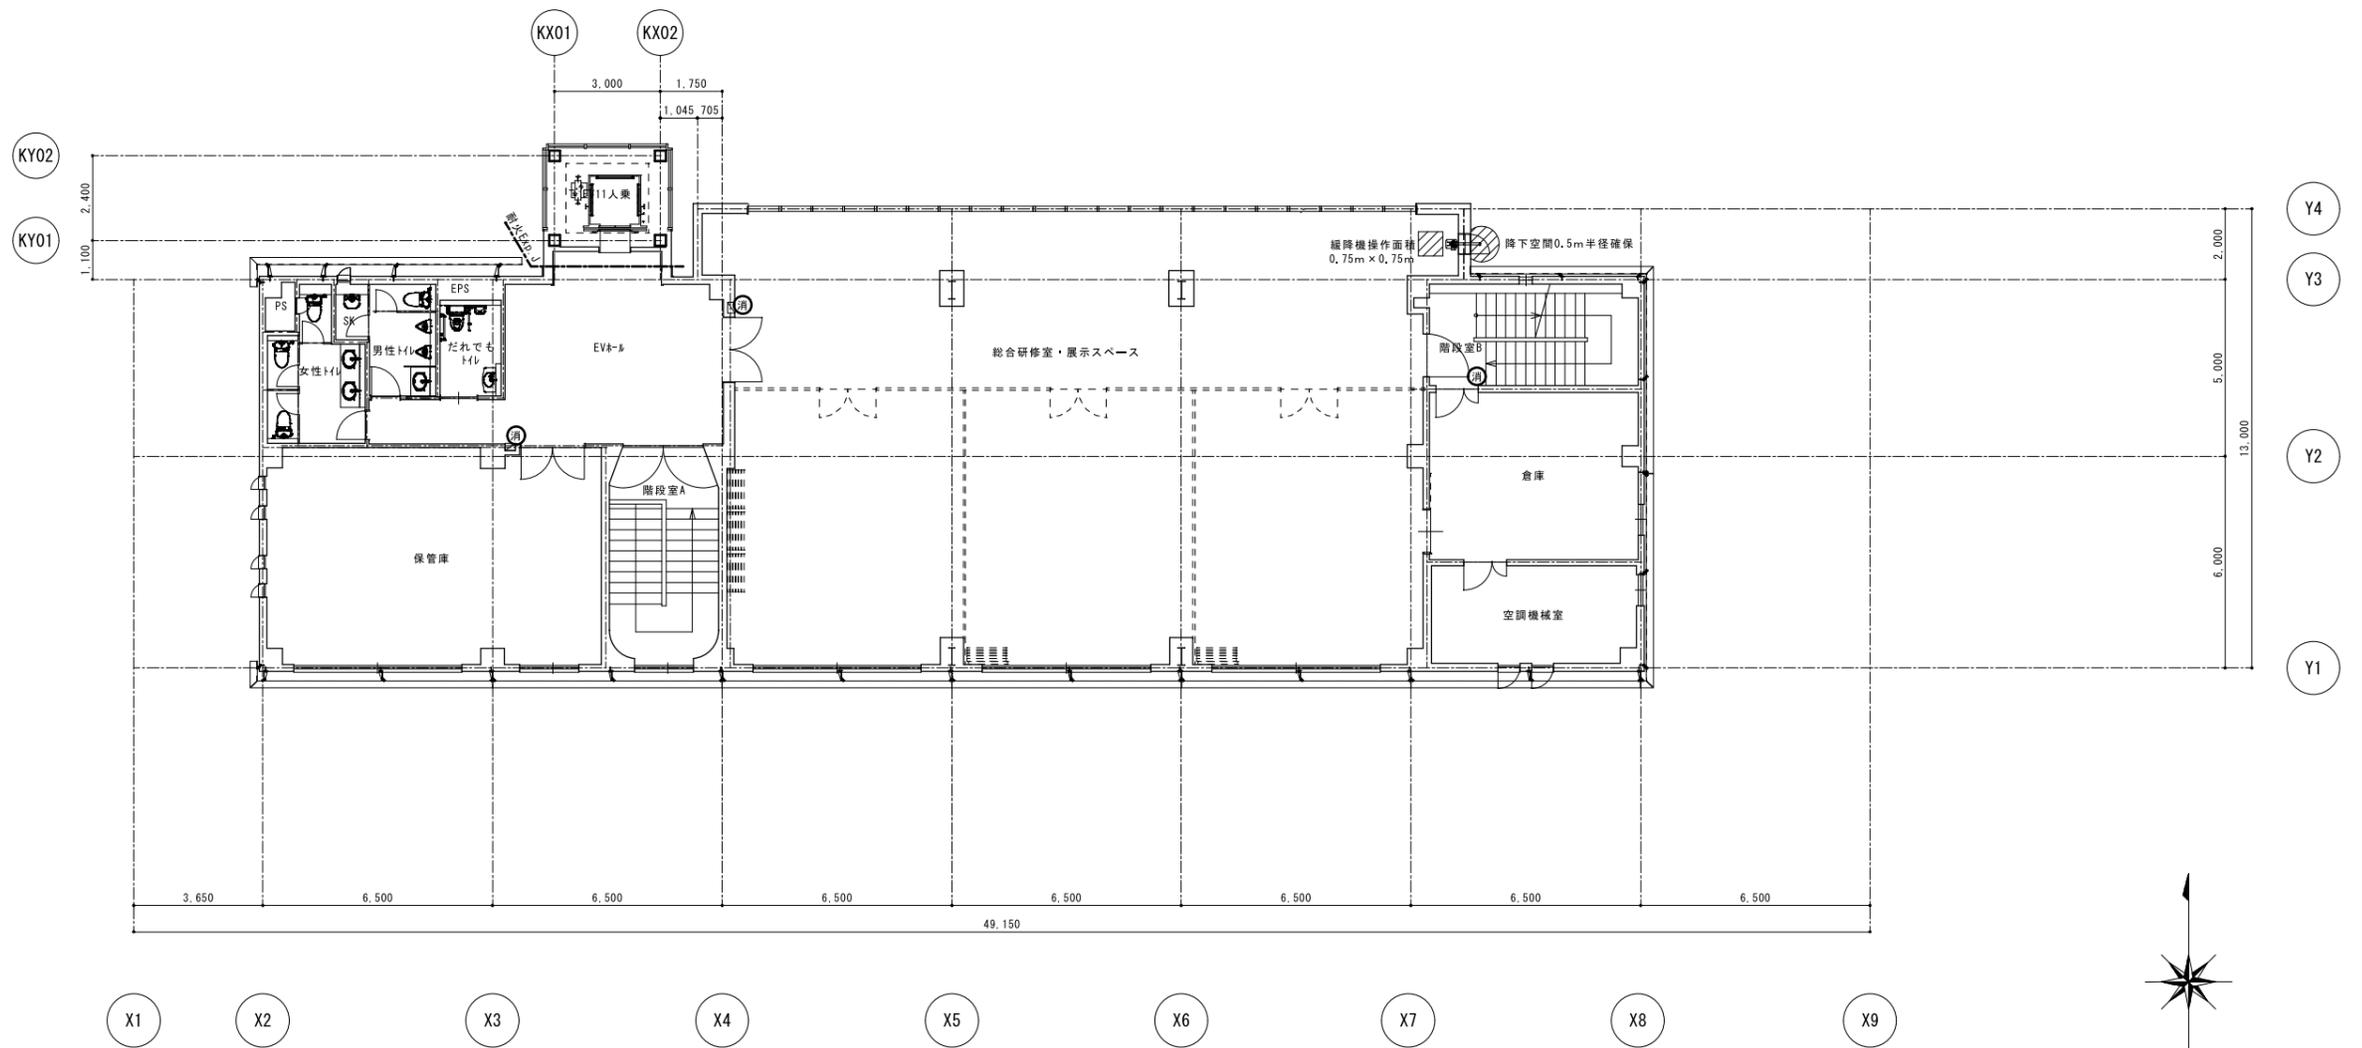

3階平面図

凡例  
 ABC10型消火器を示す

 1509001:2015認証	特記事項   	一般建築士事務所 <b>(株) 宮崎建築設計事務所</b>	承認  	検印  	作図  	工事名称 備前焼伝統産業会館改修工事	作成年月日 2026.02	種別 A
		〒700-0975 岡山市北区今2丁目5-3 TEL:(086)241-2622 FAX:(086)245-1789	一般建築士事務所登録 岡山県第12319号 一般建築士登録 大匠第78823号 宮崎 勝秀	図面名称 3階平面図	縮尺 A1:1/100 A3:1/200	図面番号		

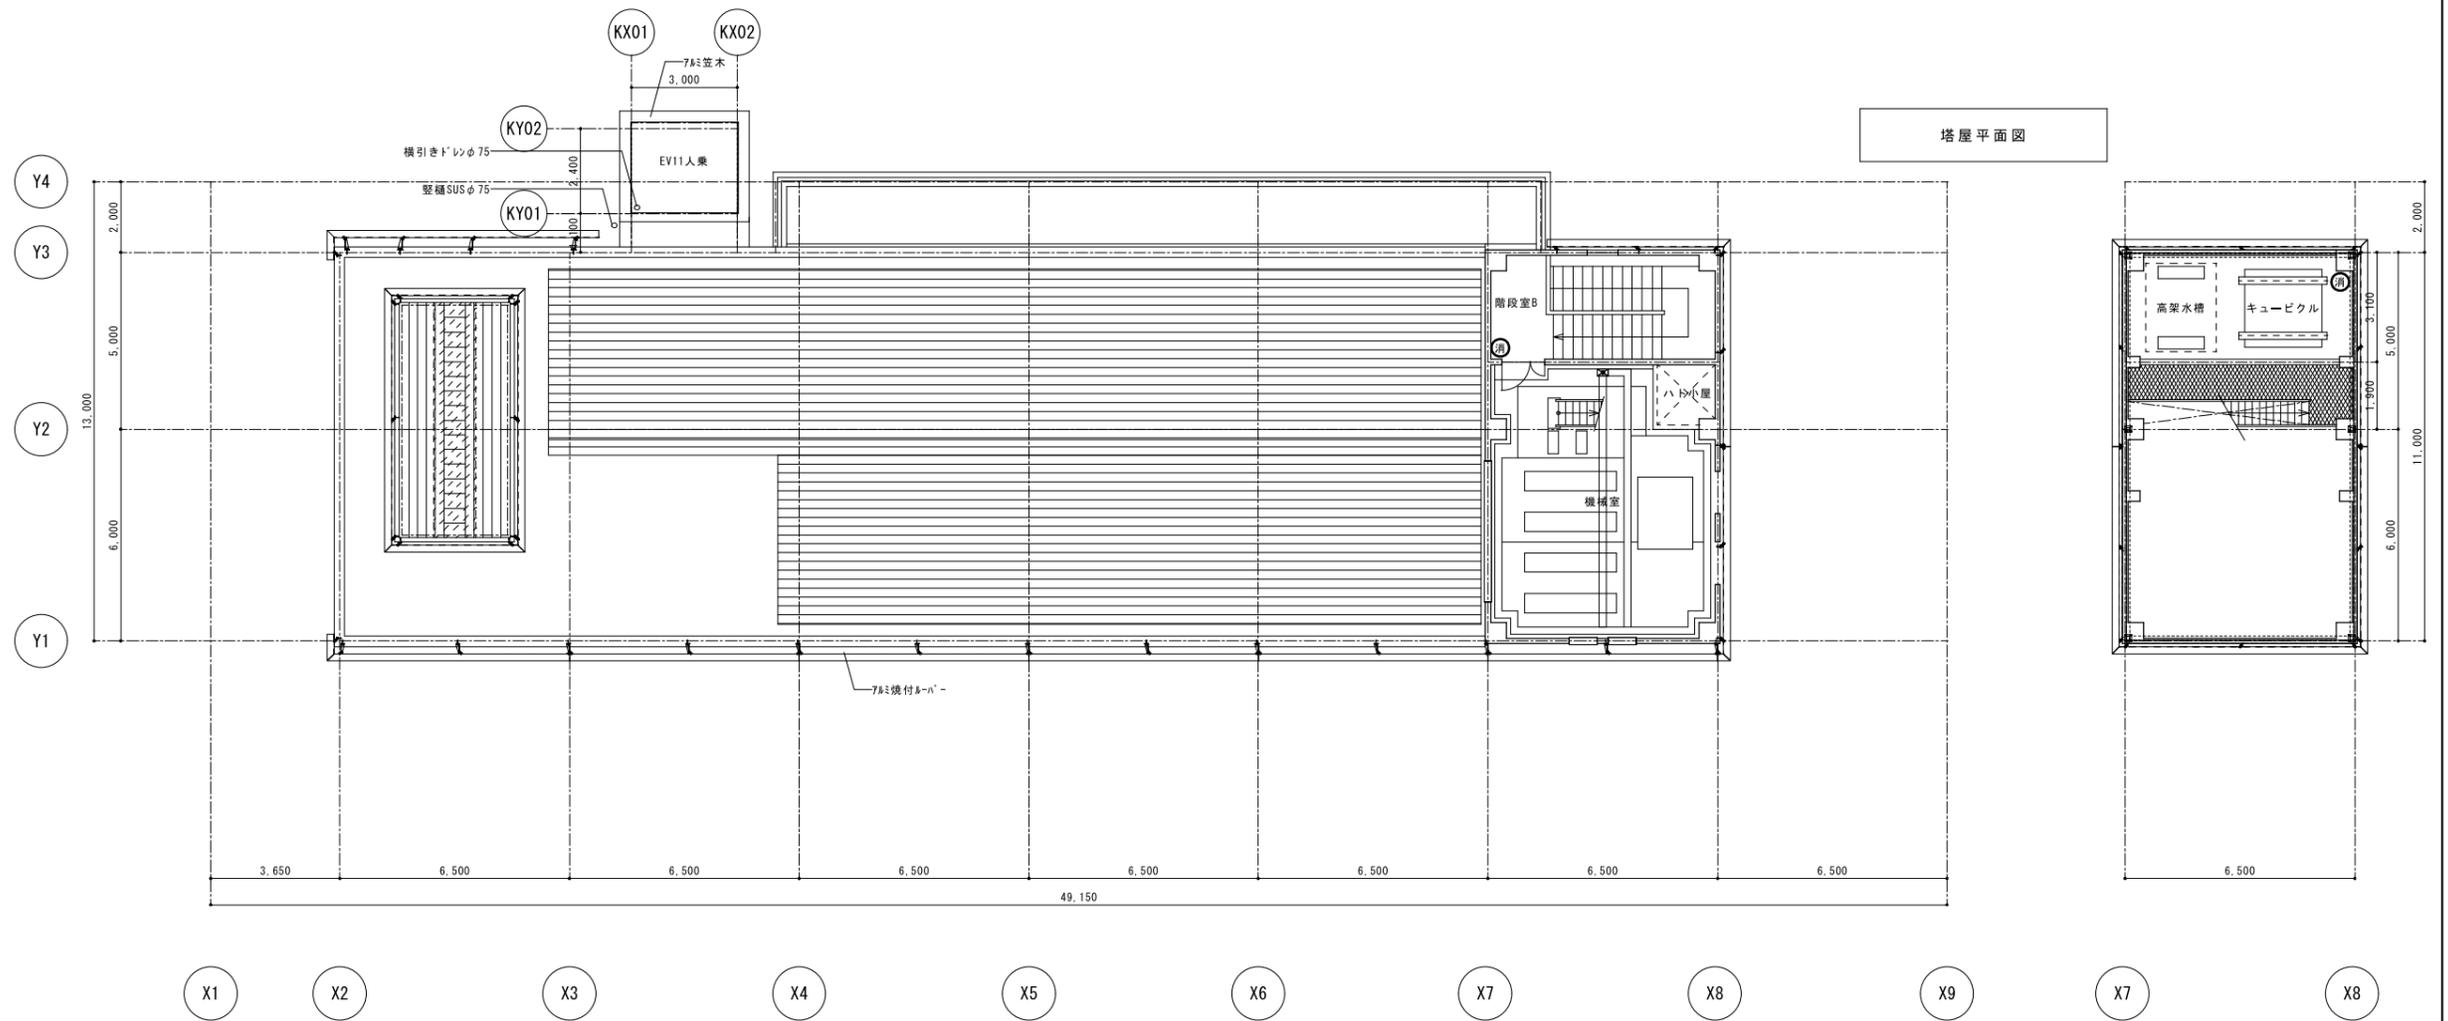

凡例  
 (ABC10型消火器を示す)



 <small>1509001:2015認証</small>	特記事項	一級建築士事務所 <b>(株) 宮崎建築設計事務所</b> <small>〒700-0975 岡山市北区今2丁目5-3          TEL:086)241-2622 FAX:086)245-1789</small>	承認	検印	作図	工事名称 <b>備前焼伝統産業会館改修工事</b>	作成年月日 <b>2026.02</b>	種別	<b>A</b>
		<small>一級建築士事務所登録 岡山県第12319号          一級建築士登録 大匠第78823号 宮崎 勝秀</small>				図面名称 <b>R階・塔屋平面図</b>	縮尺 <b>A1:1/100 A3:1/200</b>	図面番号	

■凡例

部位	番号	【改修前】仕上	⇒	【改修後】仕上	部位	番号	【改修前】仕上	⇒	【改修後】仕上
屋根	①	平家部：平瓦葺	⇒	遮熱塗装（スチロ化研砕カ-914F同等品）	外壁 (1階北面)	⑥	50角タイル・大判タイル	⇒	既存仕上撤去の上 水性珩素樹脂系マフック塗装
	②	RF・R2F部：珩素鋼板t=0.6段葺 一部瓦葺葺	⇒	か-GL鋼板t=0.4mmか-工法		⑦	50角タイル・大判タイル	⇒	既存仕上撤去の上 石目調大判タイル張t=9.0
	③	【欠番】	⇒			⑧	150角タイル	⇒	既存仕上撤去の上 リン酸焼付珩素鋼板t=1.6
壁	④	か-VPφ100(SUS支持金物)	⇒	撤去の上か-VPφ100新設	(シャッター収納部)	⑨	50角タイル	⇒	既存仕上撤去の上 陶板(備前焼)張
	⑤		⇒	SUS製φ75(SUS支持金物)				⇒	
					軒種	⑭		⇒	耐酸被覆珩素鋼板t=0.5
								⇒	ALC=150の上 水性珩素樹脂系マフック塗装
								⇒	鉄骨下地の上7&ミヨコル-ハ-(焼付塗装)50×200@250
								⇒	既存塗装撤去の上 水性珩素樹脂系マフック塗装
								⇒	7&底：D1000×W5000(7&イン鋼AD-R同等品)
								⇒	珩素製軒種(ハナコック珩素鋼板t=0.5)WIDE130同等品)

