

議案第110号

備前市新図書館建設工事の請負契約締結について

このことについて、下記により請負契約を締結する。

記

- |               |  |
|---------------|--|
| 1 工 事 名       | 備前市新図書館建設工事  |
| 2 工 事 場 所     | 備前市西片上地内   |
| 3 契 約 の 方 法   | 条件付一般競争入札  |
| 4 契 約 金 額     | 2,926,475,200円   |
| 5 工 期         | 着 手 本議案議決の日の翌日<br>完 成 令和8年3月31日  |
| 6 契 約 の 相 手 方 | 岡山県真庭市上市瀬166番地<br>梶岡建設(株)・藤田建設(株)特定建設工事共同企業体<br>代表者 梶岡建設株式会社<br>代表取締役 梶岡 秀成<br>構成員 藤田建設株式会社<br>代表取締役 藤田 享広 |

令和6年9月4日提出

備前市長 吉 村 武 司

備前市新図書館建設工事

指名委員会年月日	令和6年6月27日
入札告示年月日	令和6年7月9日
価格開札年月日	令和6年8月20日
落札者決定年月日	令和6年8月23日
予 定 価 格	3,076,000,000円
最 低 制 限 価 格	2,642,899,000円
落 札 価 格	2,660,432,000円
契 約 金 額	2,926,475,200円

(順不同)

(単位 円)

業 者 名	入 札 金 額	備 考
梶岡建設(株)・藤田建設(株) 特定建設工事共同企業体	2,660,432,000	落 札
備前市新図書館建設工事 (株)五月工建・東備建設(株) 建設工事共同企業体	2,737,000,000	
株式会社三幸工務店・株式会社茂山組 特定建設工事共同企業体	2,753,000,000	
(株)重藤組・(有)吉形工務店 特定建設工事共同企業体	3,060,000,000	

※上記予定価格、最低制限価格、落札価格及び入札金額には、消費税を含まない。

## 備前市新図書館建設工事の請負契約に関する概要

### 1 建物主体工事

構造規模：鉄筋コンクリート造一部鉄骨造 3階建て 延べ床面積3,450.29㎡

#### 外部仕上げ内容

屋 根：フッ素ステンレス鋼板、アスファルト防水押さえコンクリート

外 壁：コンクリート打放し保護塗装、せっ器質タイル

#### 内部仕上げ内容

床 面：粘板岩、フローリング、タイルカーペット 外

壁 面：コンクリート打ち放し、EP-G塗装 外

天井面：天然木練付不燃パネル、不燃木ルーバー、アルミパンチングメタル 外

#### 施設内容


主要室：1階 ホール、ホワイエ、スタジオ、カフェ、  
観光交流コーナー(観光案内・サイクリングターミナル)、  
運営事務室、車庫兼多目的室、予約本コーナー、  
トイレ(男・女・多機能)

2階 開架図書エリア、おはなし室、グループ学習室、対面朗読室、  
閉架書庫、図書館事務室、トイレ(男・女・子ども・多機能)

3階 学習スペース、静粛学習室、作業室、グループ学習室、  
トイレ(多機能)

### 2 図面別冊

### 3 予算額 3,386,900千円(令和6年度～令和7年度継続費)

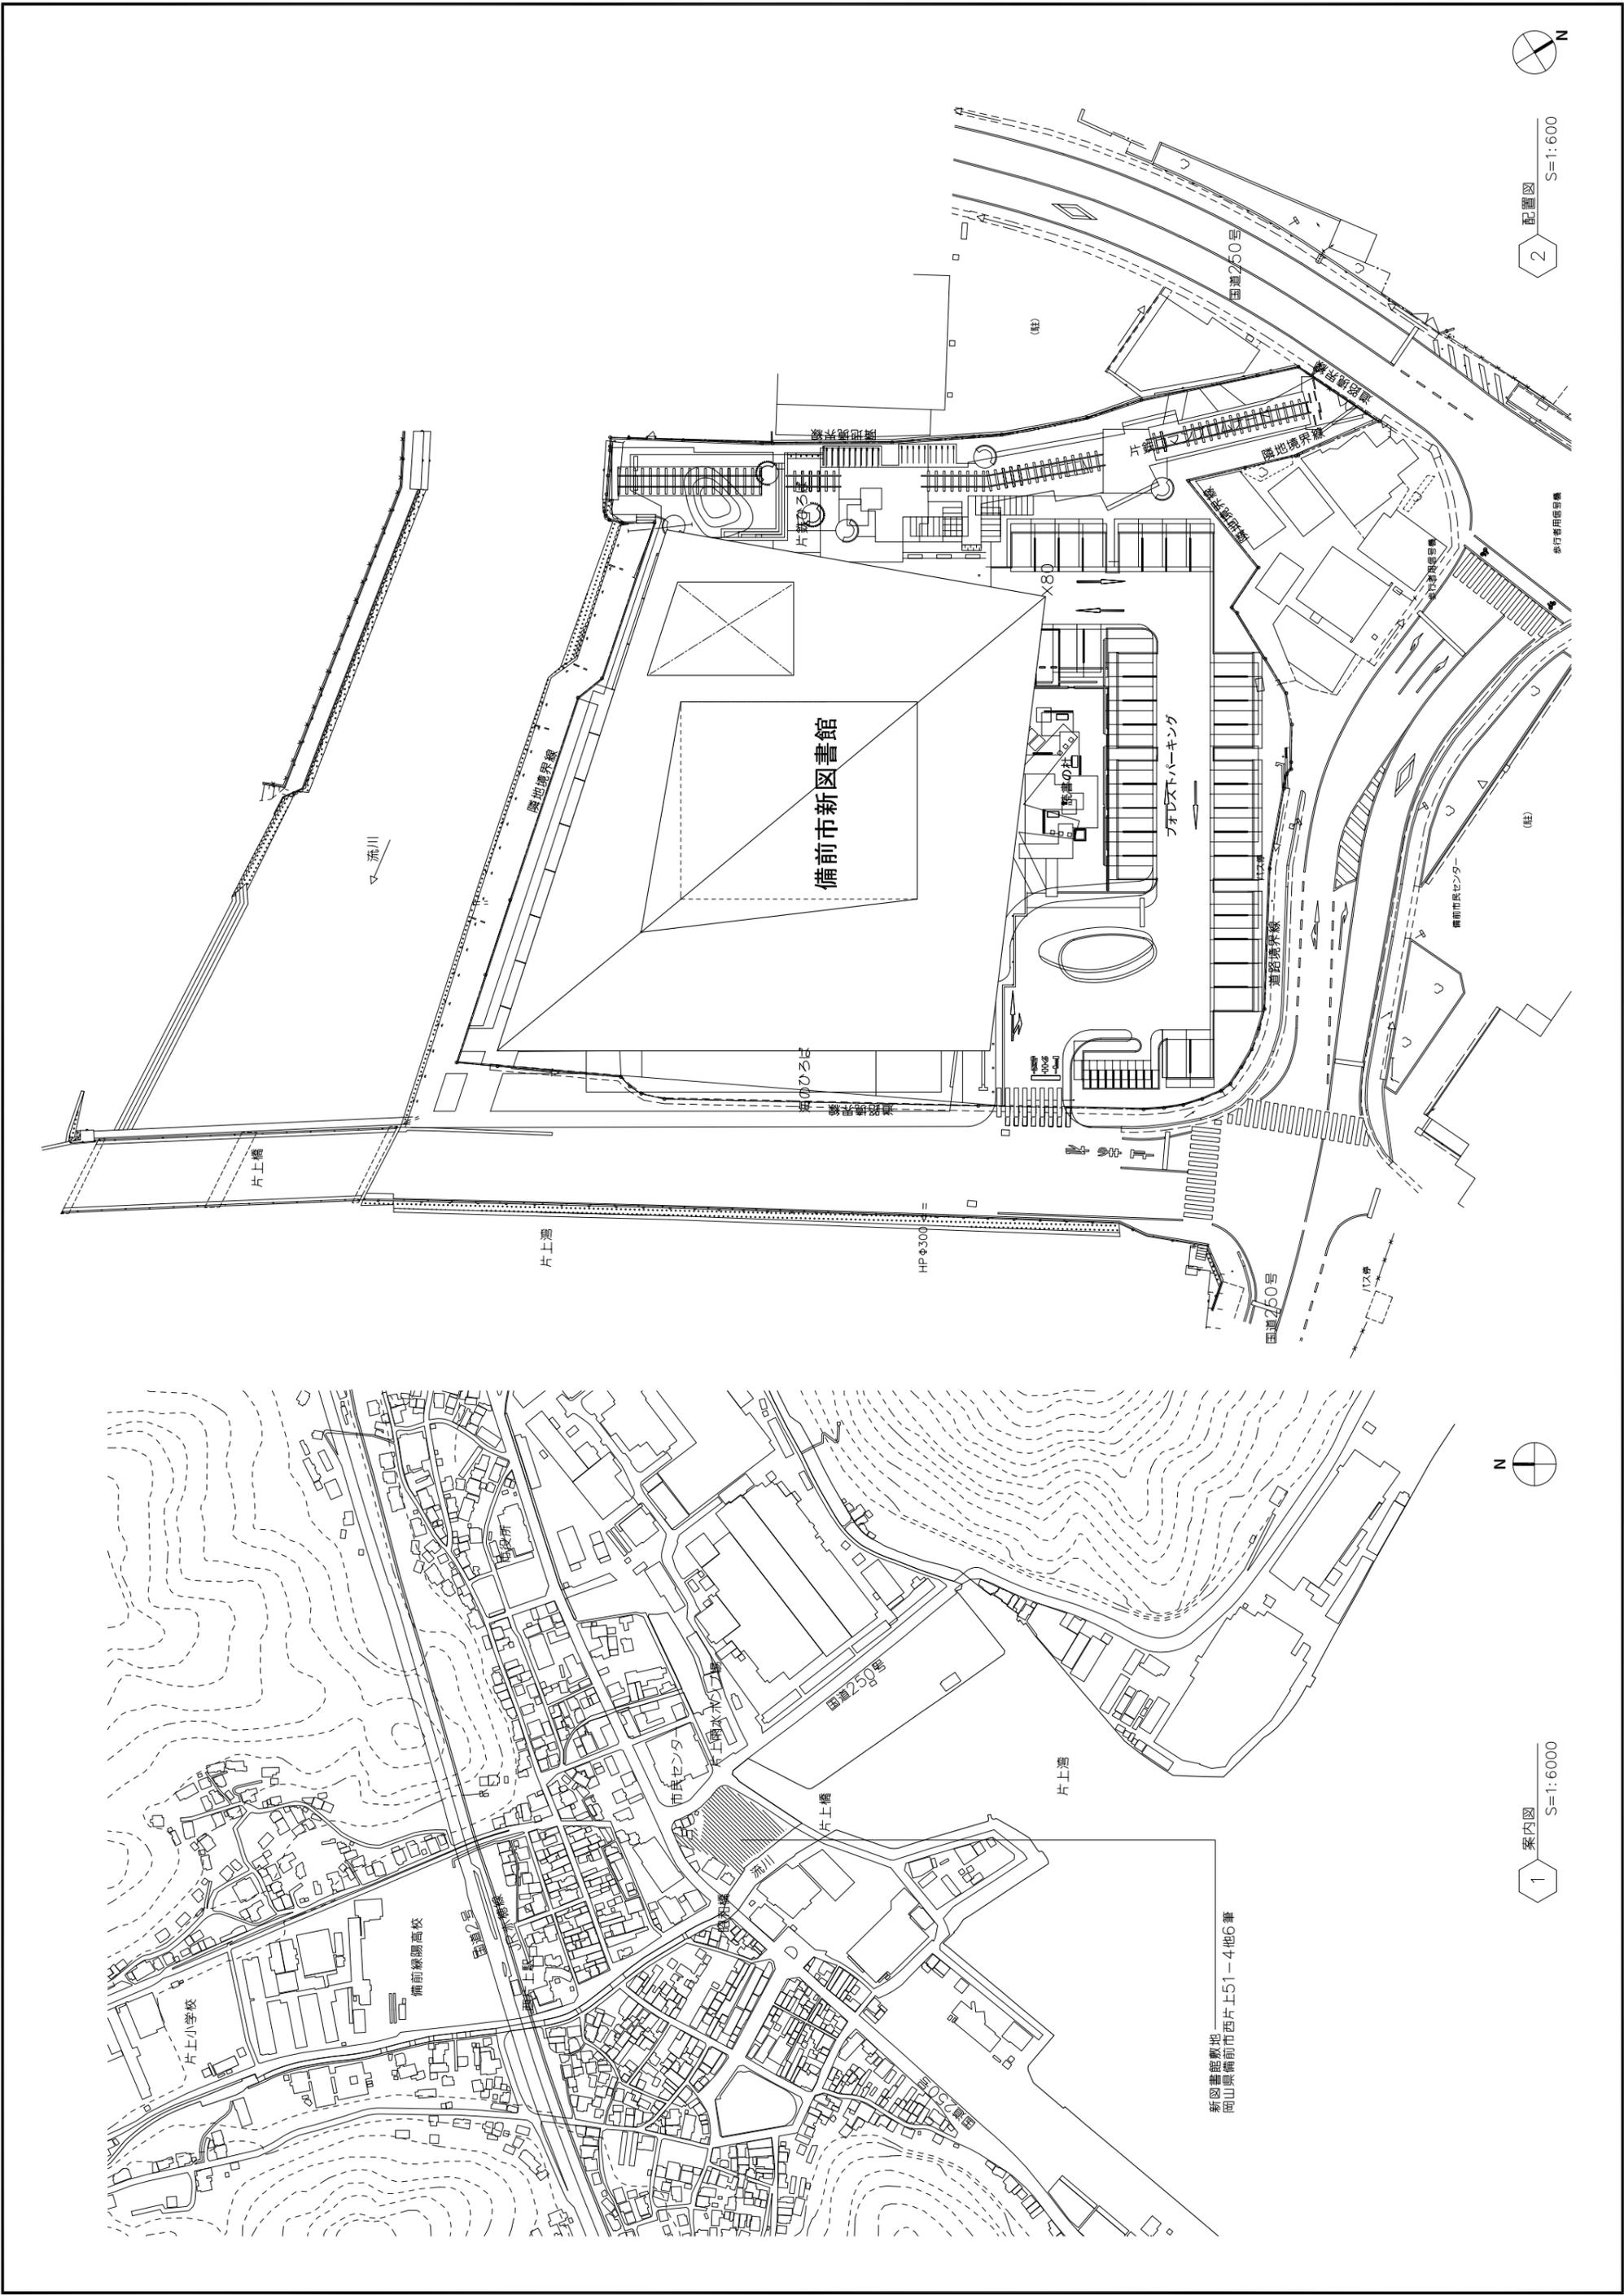


2 配置図 S=1:600


1 案内図 S=1:6000

新潟市教地  
 両山原備前市西片上51-4他6筆

備前市新図書館

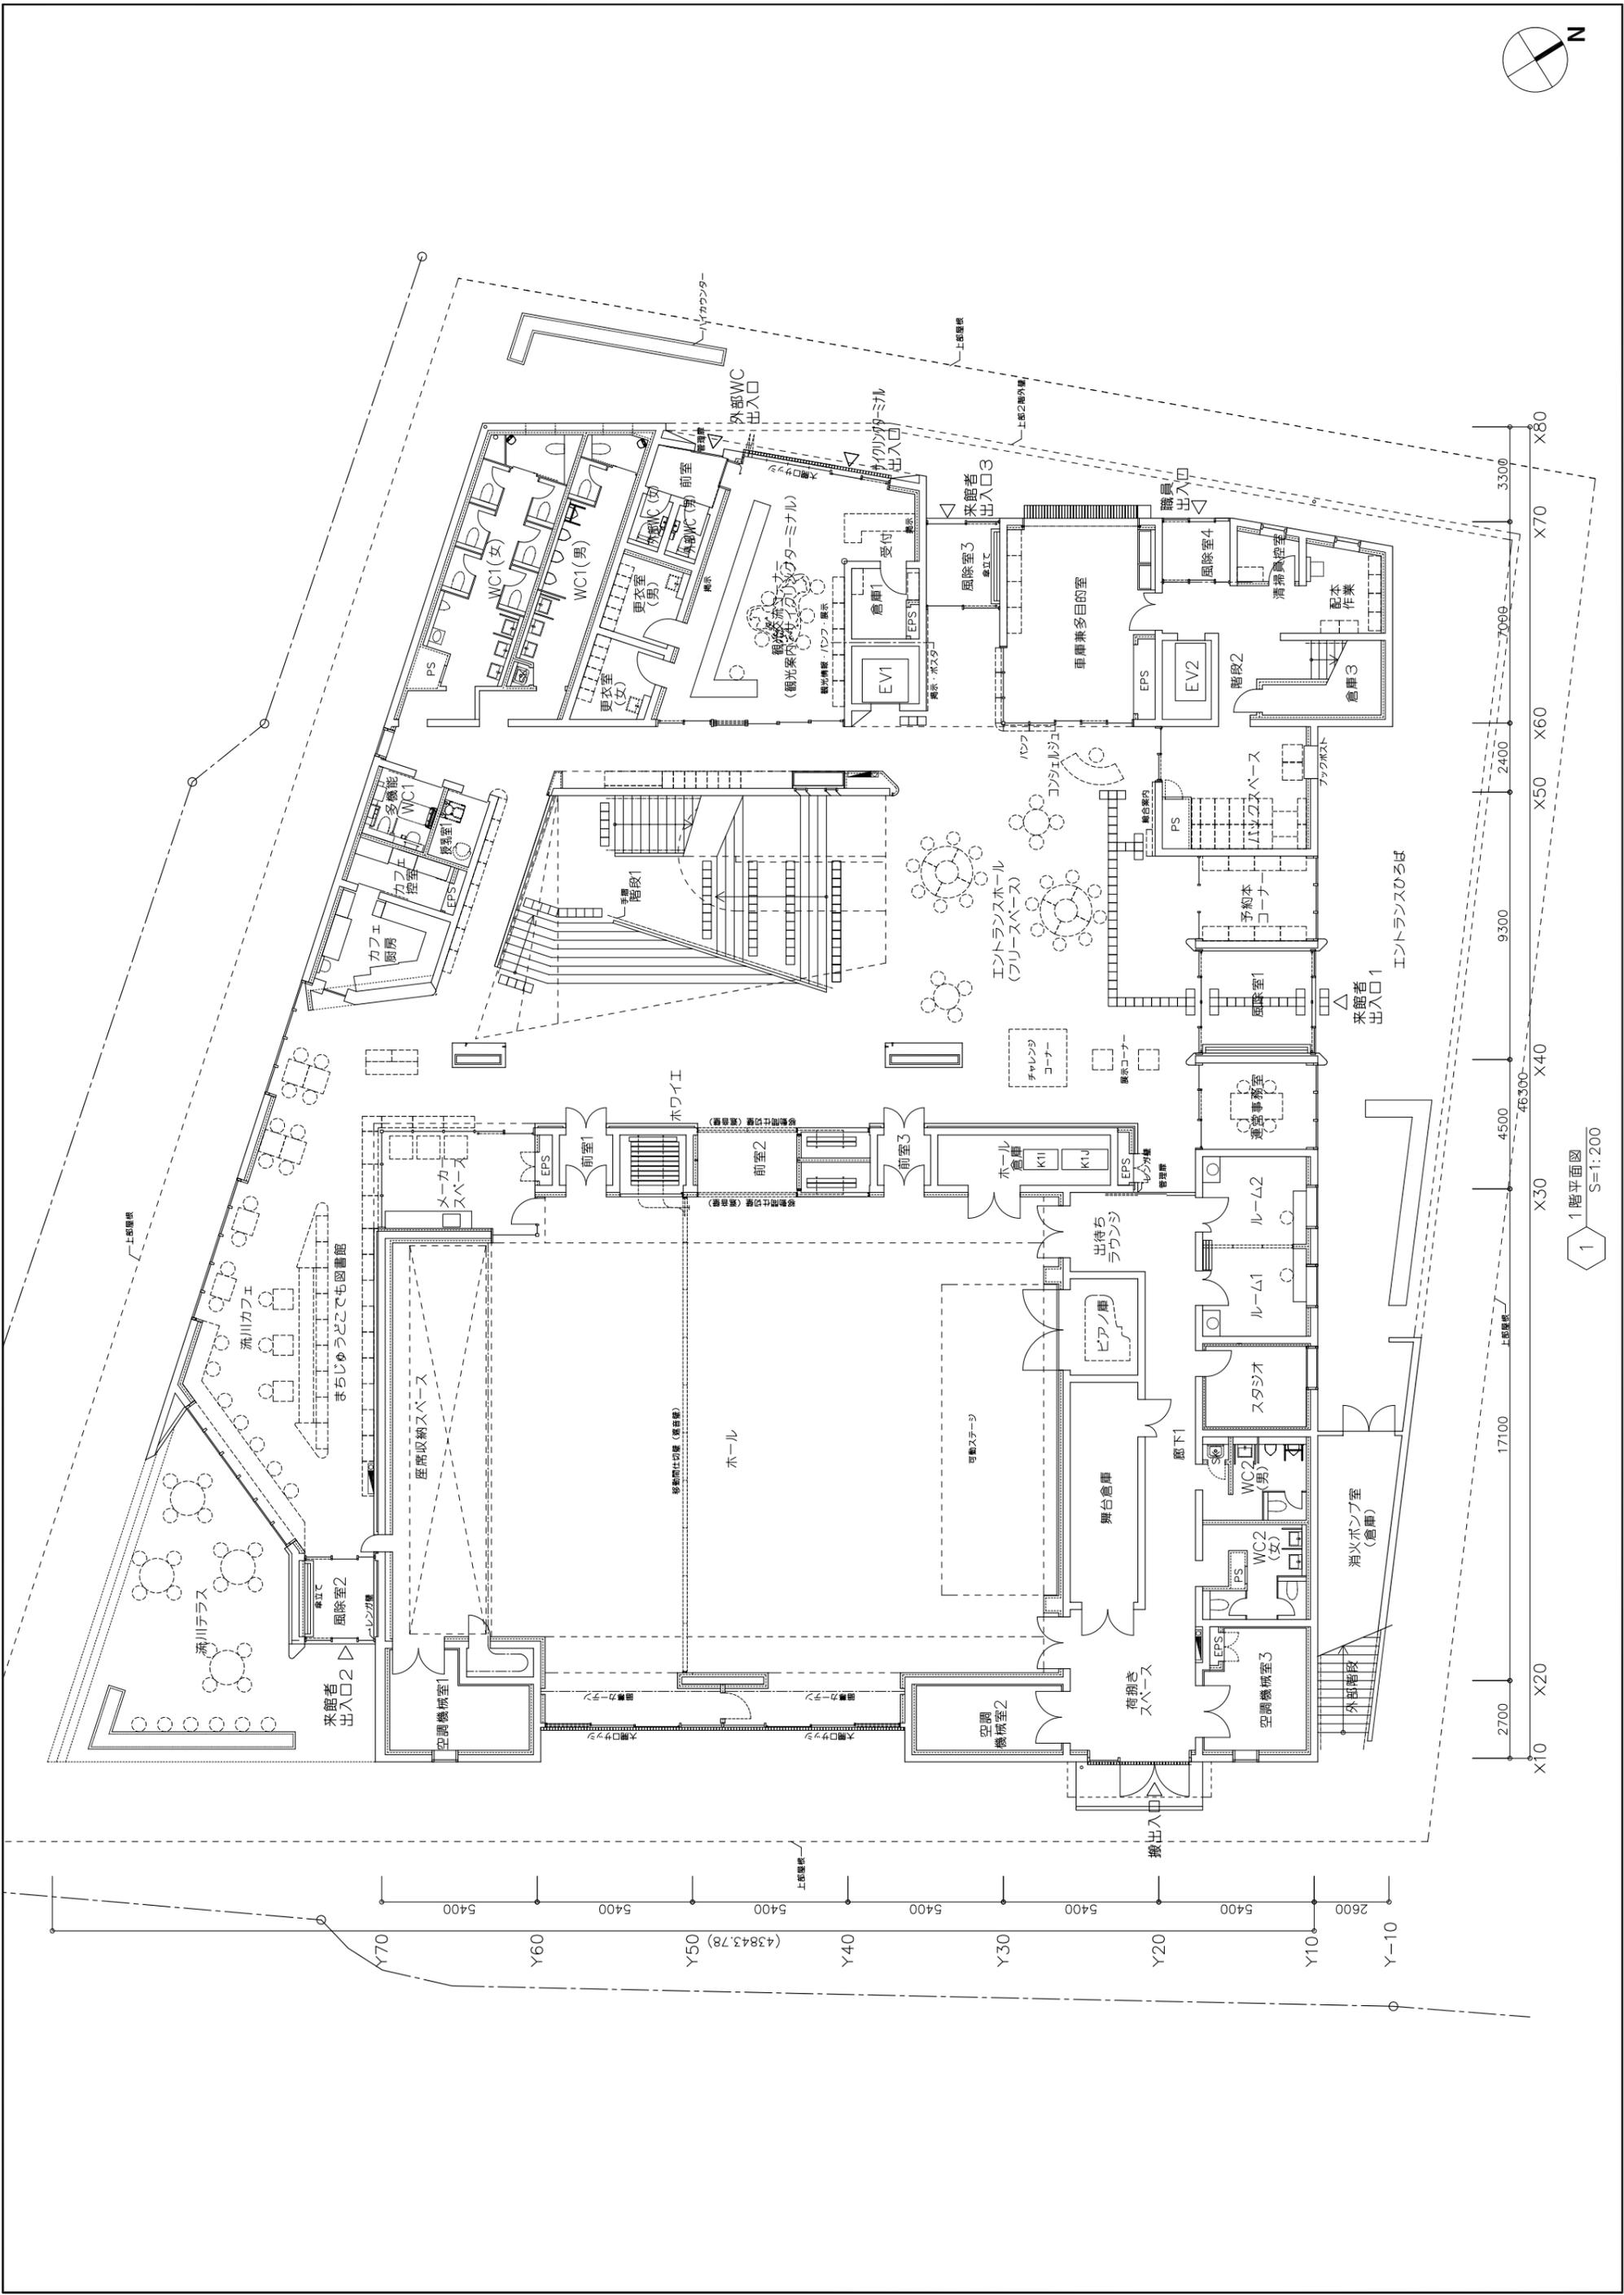



1階平面図  
S=1:200

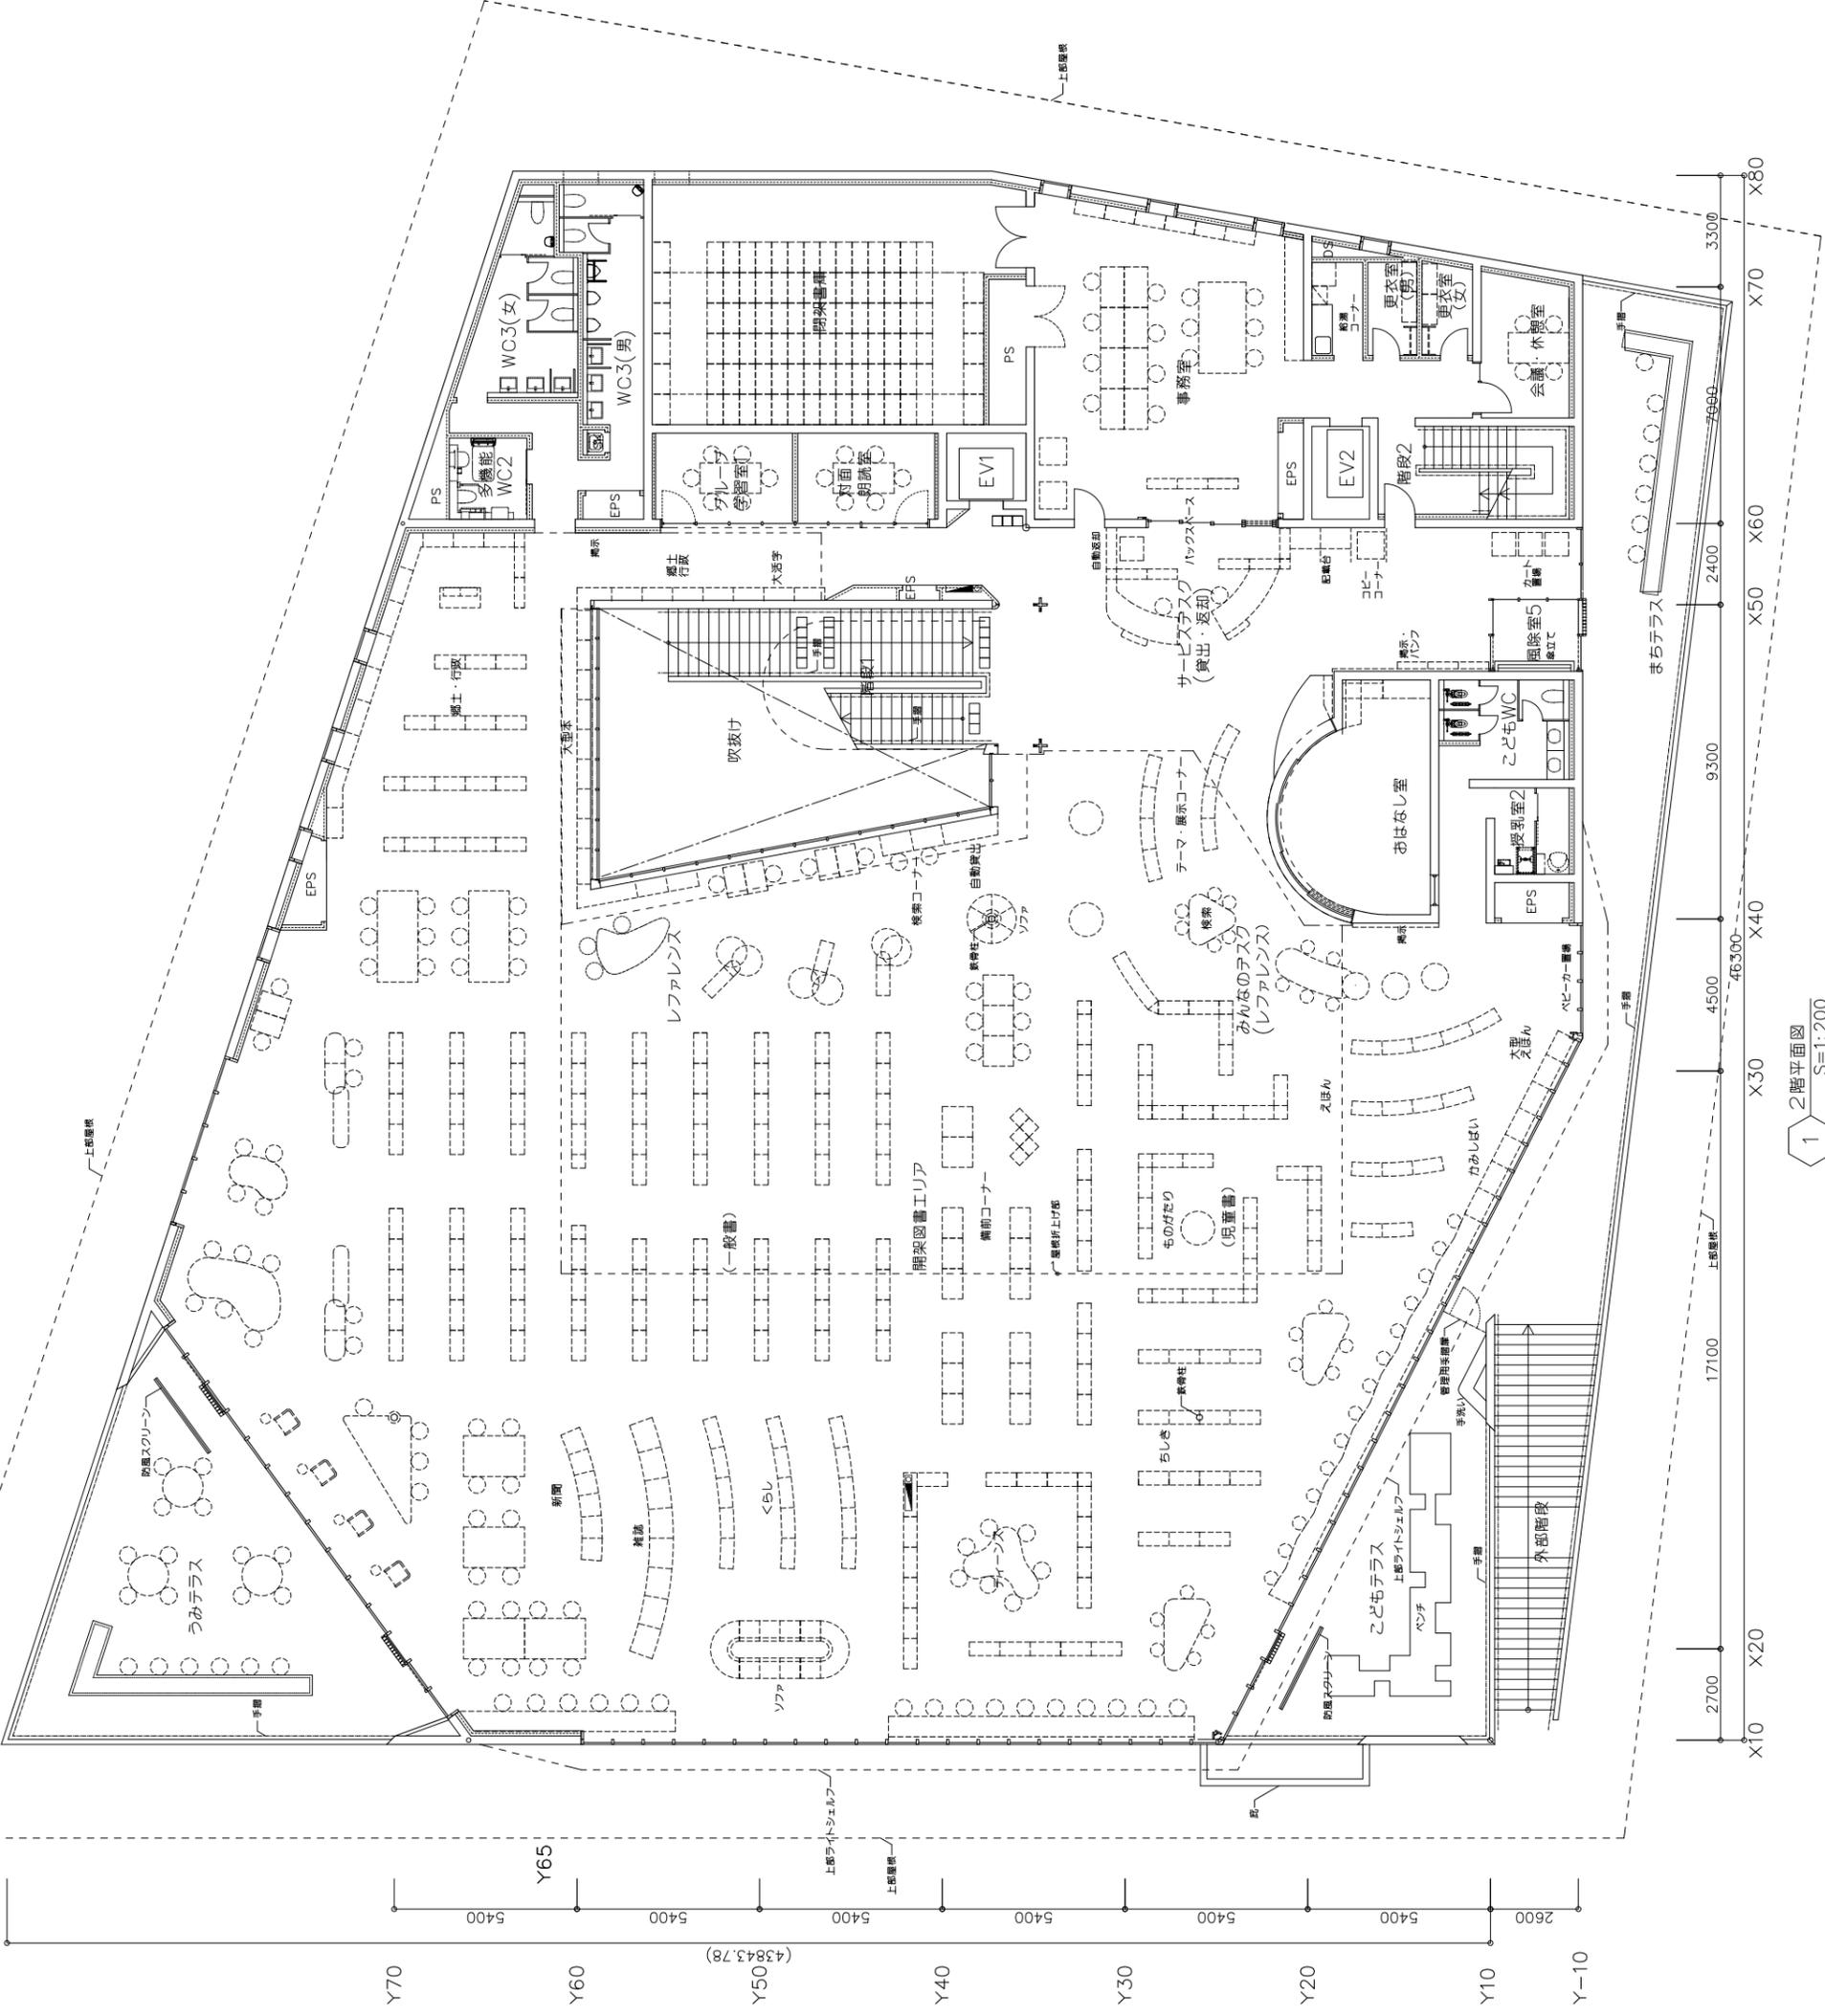

1 2階平面図 S=1:200





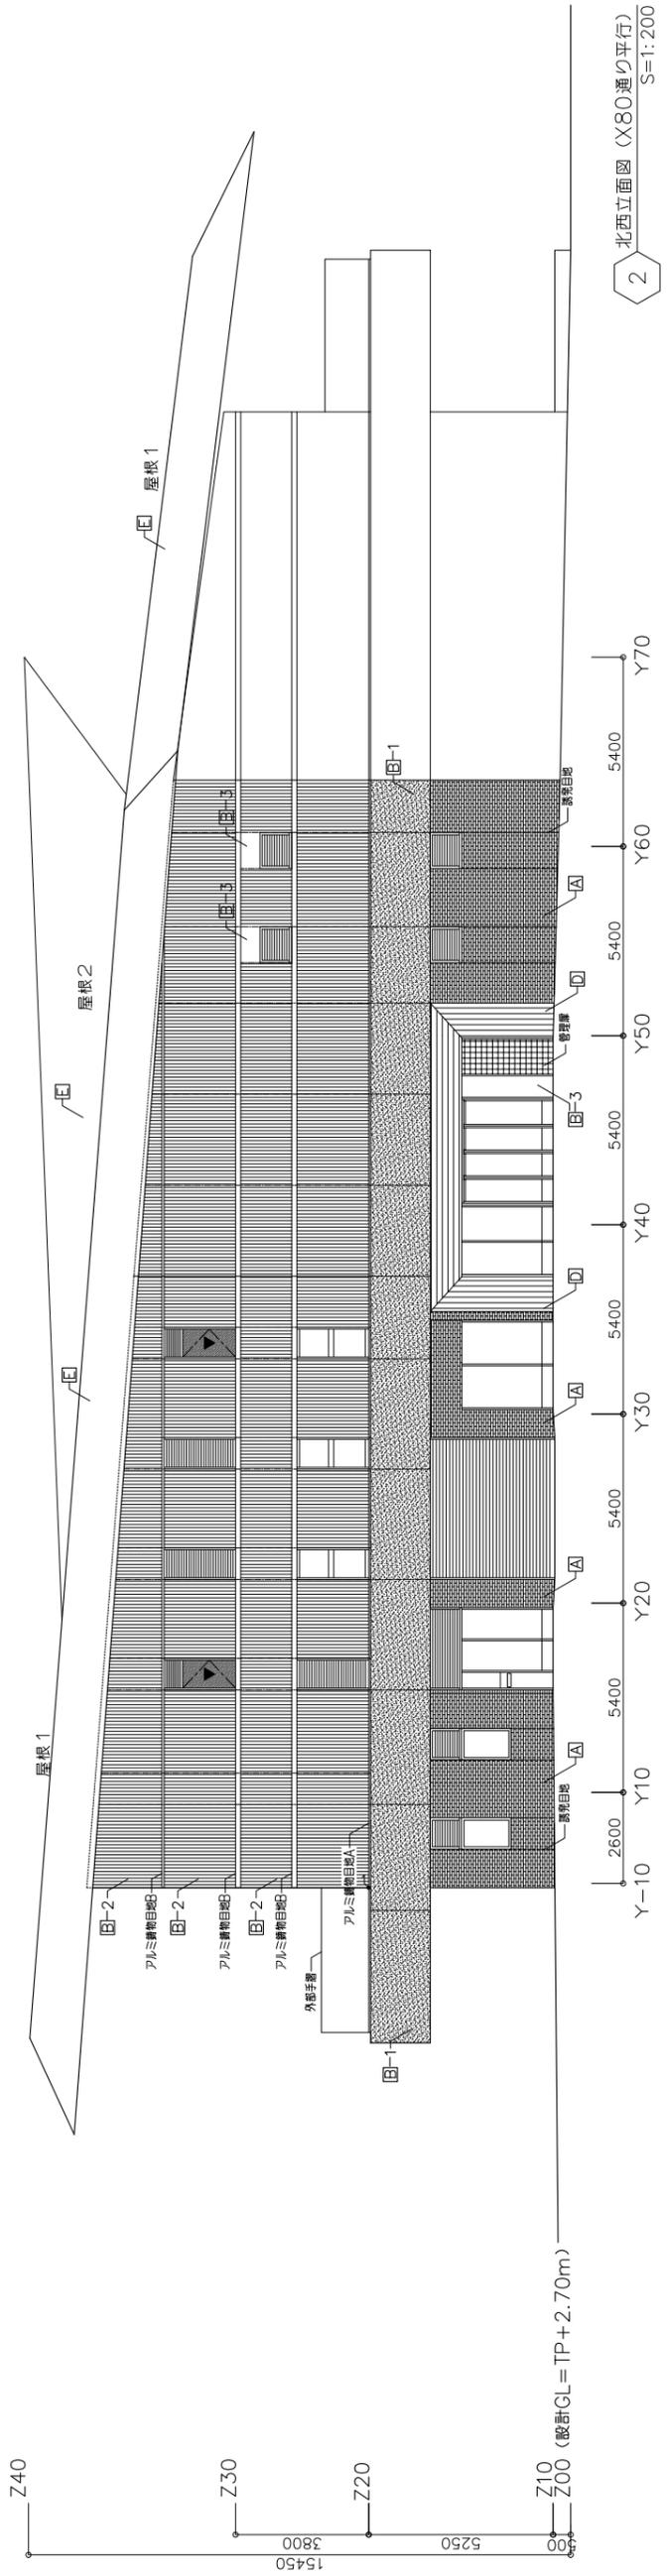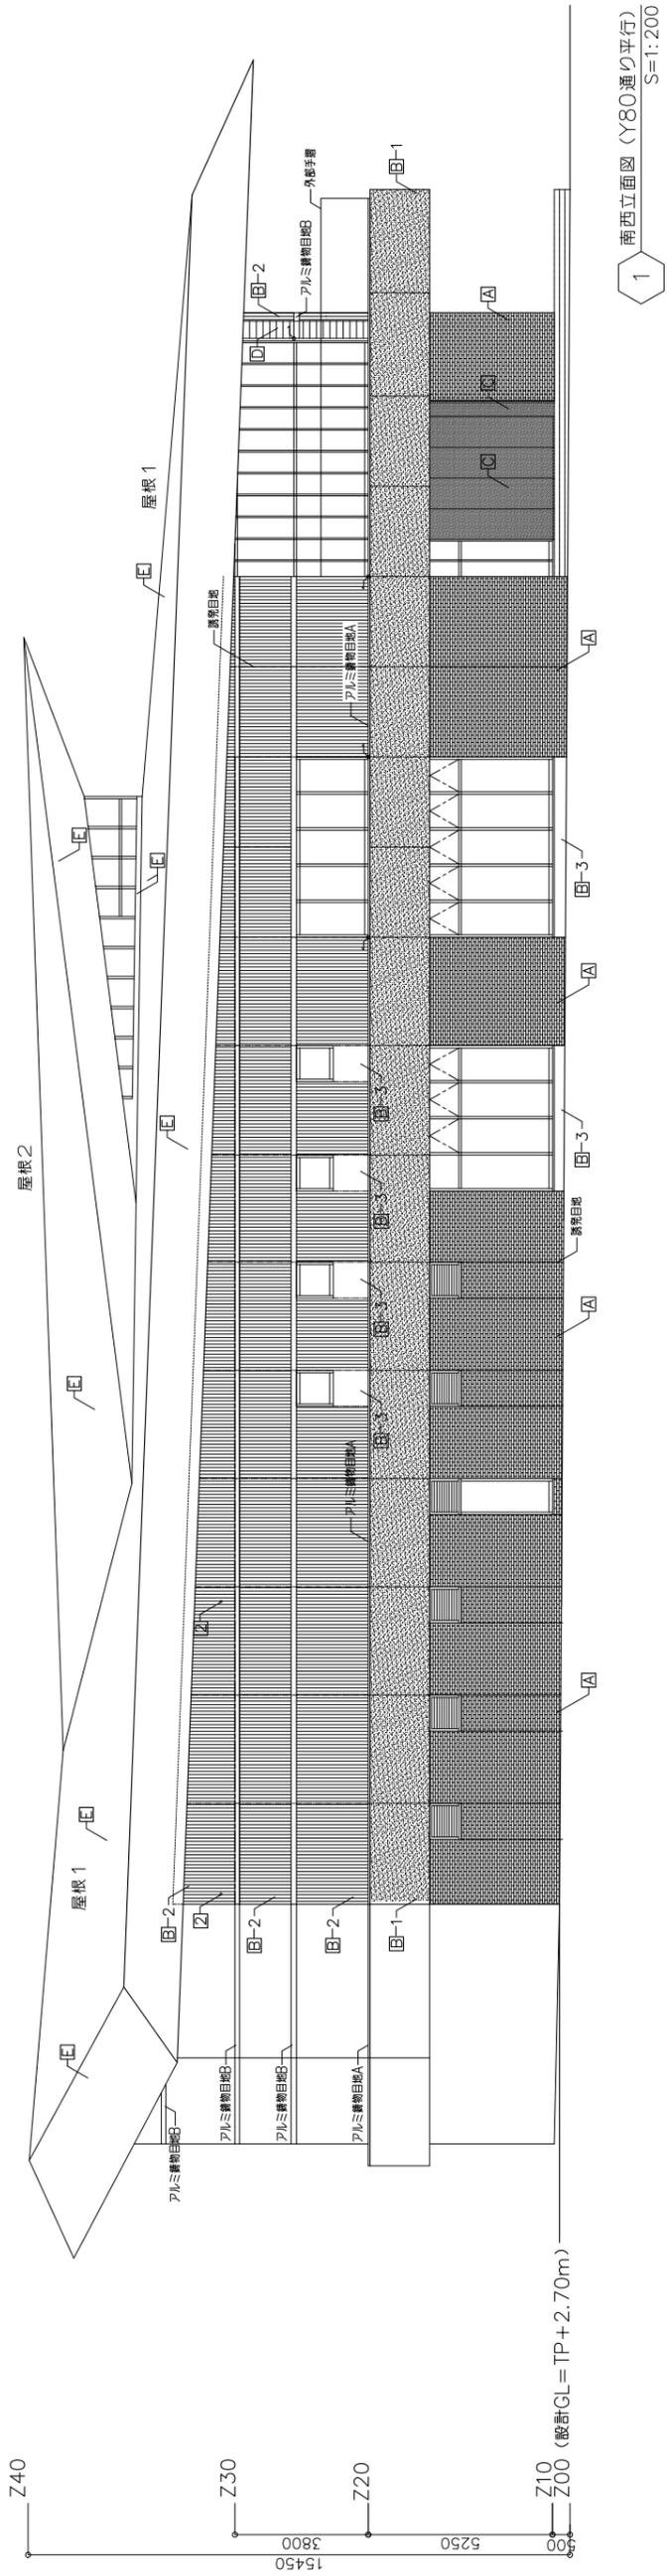

- [A] セツ器質タイル張り (A II)
- [B-1] RC打放し保護塗装 (特殊型枠A)
- [B-2] RC打放し保護塗装 (特殊型枠B)
- [B-3] RC打放し保護塗装 (打ち放し型枠)
- [C] アルミ鋳物パネル
- [D] 木羽目板張り
- [E] フッ素ステンスレス鋼板

- [1] アルミ型枠
- [2] オーバーフロー