

令和 8 年 3 月 1 7 日

## 備前市議会第 1 回定例会追加議案書

備 前 市

## 備前市議会第1回定例会付議事件

議案第50号 令和7年度備前市一般会計補正予算(第12号)

議案第51号 備前市有害鳥獣処理施設の設置及び管理に関する条例の一部を改正する条例の制定について

議案第52号 備前市備前焼伝統産業会館設置条例の一部を改正する条例の制定について

議案第53号 備前焼伝統産業会館改修工事の請負契約締結について

議案第54号 財産の取得について

議案第55号 財産の取得について

議案第50号

令和7年度備前市補正予算を定めることについて

下記の補正予算を定めたいので、議会の議決を求める。

令和8年3月17日提出

備前市長 長 崎 信 行

記

議案第50号 令和7年度備前市一般会計補正予算(第12号)

議案第51号

備前市有害鳥獣処理施設の設置及び管理に関する条例の一部を改正する条例の制定について

備前市有害鳥獣処理施設の設置及び管理に関する条例の一部を改正する条例を次のとおり制定する。

令和8年3月17日提出

備前市長 長 崎 信 行

備前市条例第 号

備前市有害鳥獣処理施設の設置及び管理に関する条例の一部を改正する条例

備前市有害鳥獣処理施設の設置及び管理に関する条例(平成28年備前市条例第33号)の一部を次のように改正する。

第6条ただし書中「有害鳥獣駆除班が駆除し、又は備前市猟友会が」を「市長から鳥獣の保護及び管理並びに狩猟の適正化に関する法律(平成14年法律第88号)第9条第1項の許可を受けた者が駆除し、又は」に改める。

附 則

この条例は、令和8年4月1日から施行する。



議案第52号

備前市備前焼伝統産業会館設置条例の一部を改正する条例の制定について

備前市備前焼伝統産業会館設置条例の一部を改正する条例を次のとおり制定する。

令和8年3月17日提出

備前市長 長 崎 信 行

備前市条例第 号

備前市備前焼伝統産業会館設置条例の一部を改正する条例

備前市備前焼伝統産業会館設置条例(平成17年備前市条例第176号)の一部を次のように改正する。

別表を次のように改める。

別表(第13条、第15条関係)

区分	名称	基本使用料			備考
		全日 9時～17時	午前 9時～13時	午後 13時～17時	冷暖房使用料
2階 研修室	胡麻の間	800円	400円	400円	基本使用料の40% に相当する額
	棧切の間	800円	400円	400円	同上

区分	名称	単位	使用料	備考
1階 観光情報センター	ウェルカムラウンジ	1月	80,000円	光熱水費を利用者 において別途負担
1階 催事場	ポップアップコート	1日	3,000円 (平日)	
		1日	4,500円 (休日)	
		1月	59,000円	光熱水費を利用者 において別途負担
1階 飲食・喫茶施設	うつわカフェ	1月	65,000円	同上
	陶の蔵	1月	35,000円	同上
1階 物販・工房施設	食彩工房	1月	34,000円	同上
2階 備前焼展示エリア	緋襷ギャラリー	1月	260,000円	同上

## 備考

- 1 使用時間区分を超えて連続して使用する場合は、それぞれの基本使用料の合計額とする。
- 2 使用者が月の中で使用を開始する場合又は使用を中止する場合は、その月の使用料は日割計算による。

## 附 則

## (施行期日)

- 1 この条例は、公布の日から起算して13月を超えない範囲内において、規則で定める日から施行する。

## (準備行為)

- 2 市長又は指定管理者は、この条例の施行の前においても、改正後の備前市備前焼伝統産業会館設置条例の規定に基づく会館の管理又は運営に関する業務を行うことができる。

議案第52号参考資料  
備前市備前焼伝統産業会館設置条例新旧対照表

改正案				現行			
別表(第13条、第15条関係)				別表(第13条、第15条関係)			
区分	名称	基本使用料		基本使用料		備考	
		全日 9時～17時	午前 9時～13時	午後 13時～17時	全日 9時～17時		午前 9時～13時
2階 室	研修胡麻の 間	800円	400円	400円	400円	基本使用料の40%に相当する額	
	棧切の 間	800円	400円	400円	400円	同上	
別表(第13条、第15条関係)				別表(第13条、第15条関係)			
区分	名称	単位	使用料	基本使用料		備考	
				全日 9時～17時	午前 9時～13時		午後 13時～17時
1階 ター	観光情報セン ター	1月	80,000円	80,000円	80,000円	光熱水費を利用者において別途負担	
1階 催事場	ポップアップ コート	1日	3,000円 (平日)	3,000円 (平日)	3,000円 (平日)		
		1日	4,500円 (休日)	4,500円 (休日)	4,500円 (休日)		
		1月	59,000円	59,000円	59,000円	光熱水費を利用	
別表(第13条、第15条関係)				別表(第13条、第15条関係)			
区分	室名	単位	利用料金(月額)	基本使用料		備考	
				全日 9時～17時	午前 9時～13時		午後 13時～17時
2階 研究室	研究室	1時間	2,570円	2,570円	2,570円	基本使用料の40%に相当する額	
		1時間	1,020円	1,020円	1,020円		
3階 合 室	総 研 修 室	1時間	12,850円	12,850円	12,850円	基本使用料の40%に相当する額	
		1時間	4,110円	4,110円	4,110円		
別表(第13条、第15条関係)				別表(第13条、第15条関係)			
区分	室名	単位	利用料金(月額)	基本使用料		備考	
				全日 9時～17時	午前 9時～13時		午後 13時～17時
1階	観光情報セン ター	1月	100,000円	100,000円	100,000円		
1階	貸店舗1	1月	50,000円	50,000円	50,000円	光熱水費を利用者において別途負担	
1階	貸店舗2	1月	100,000円	100,000円	100,000円	同上	

				者において別途 負担
1階 飲食・喫茶施設	うつわカフェ	1月	65,000円	同上
	陶の蔵	1月	35,000円	同上
1階 物販・工房施設	食彩工房	1月	34,000円	同上
2階 備前焼展示エ	緋襷ギャラリー	1月	260,000円	同上
リア				

備考

- 1 使用時間区分を超えて連続して使用する場合は、それぞれの基本使用料の合計額とする。
- 2 使用者が月の途中で使用を開始する場合は、その月の基本使用料は日割計算による。

1 使用時間区分を超えて連続して使用する場合は、それぞれの基本使用料の合計額とする。

2 使用者が月の途中で使用を開始する場合は、又は使用を中止する場合は、その月の使用料は日割計算による。

議案第53号

備前焼伝統産業会館改修工事の請負契約締結について

このことについて、下記により請負契約を締結する。

記

- |               |  |
|---------------|--|
| 1 工 事 名       | 備前焼伝統産業会館改修工事  |
| 2 工 事 場 所     | 備前市伊部地内  |
| 3 契 約 の 方 法   | 条件付一般競争入札  |
| 4 契 約 金 額     | 818,400,000円   |
| 5 工 期         | 着 手 本議案議決の日の翌日<br>完 成 令和9年2月26日  |
| 6 契 約 の 相 手 方 | 岡山市北区岩田町4番3号<br>広成建設株式会社・藤田建設株式会社特定建設工事共同企業体<br>代表者 広成建設株式会社岡山支店<br>執行役員支店長 長田 文博<br>構成員 藤田建設株式会社<br>代表取締役 藤田 享広 |

令和8年3月17日提出

備前市長 長 崎 信 行

備前焼伝統産業会館改修工事

指名委員会年月日	令和7年12月24日
入札告示年月日	令和8年 1月20日
価格開札年月日	令和8年 2月25日
落札者決定年月日	令和8年 3月 2日
予 定 価 格	754,640,000円
最低制限価格	682,345,000円
落 札 価 格	744,000,000円
契 約 金 額	818,400,000円

(単位 円)

業 者 名	入 札 金 額	備 考
広成建設株式会社・藤田建設株式会社 特定建設工事共同企業体	744,000,000	落 札

※上記予定価格、最低制限価格、落札価格及び入札金額には、消費税を含まない。

## 備前焼伝統産業会館改修工事の請負契約に関する概要

### 1 建物主体工事

構造規模：鉄筋コンクリート造 3階建て 延べ床面積1,577.54㎡

#### 外部仕上げ内容

屋 根：シート防水改修、板金屋根カバー工法 外

外 壁：アルミルーバー、焼付塗装メッキ鋼板パネル 外

#### 内部仕上げ内容

床 面：600角磁器質タイル、タイルカーペット 外

壁 面：ビニルクロス、メラミン化粧板 外

天井面：化粧石膏ボード、メッシュ天井、岩綿吸音板 外

#### 施設内容

主要室：1階 観光情報センター、催事場、トイレ(男・女・多目的)

2階 備前焼展示エリア、研修室、備前焼資料保存庫、トイレ(男・女・多目的)

3階 総合研修室・展示スペース、保管庫、トイレ(男・女・多目的)


共 通：11人乗りエレベーター 1基

### 2 図 面 別冊

### 3 予算額 1,125,585千円(令和7年度～令和8年度継続費)




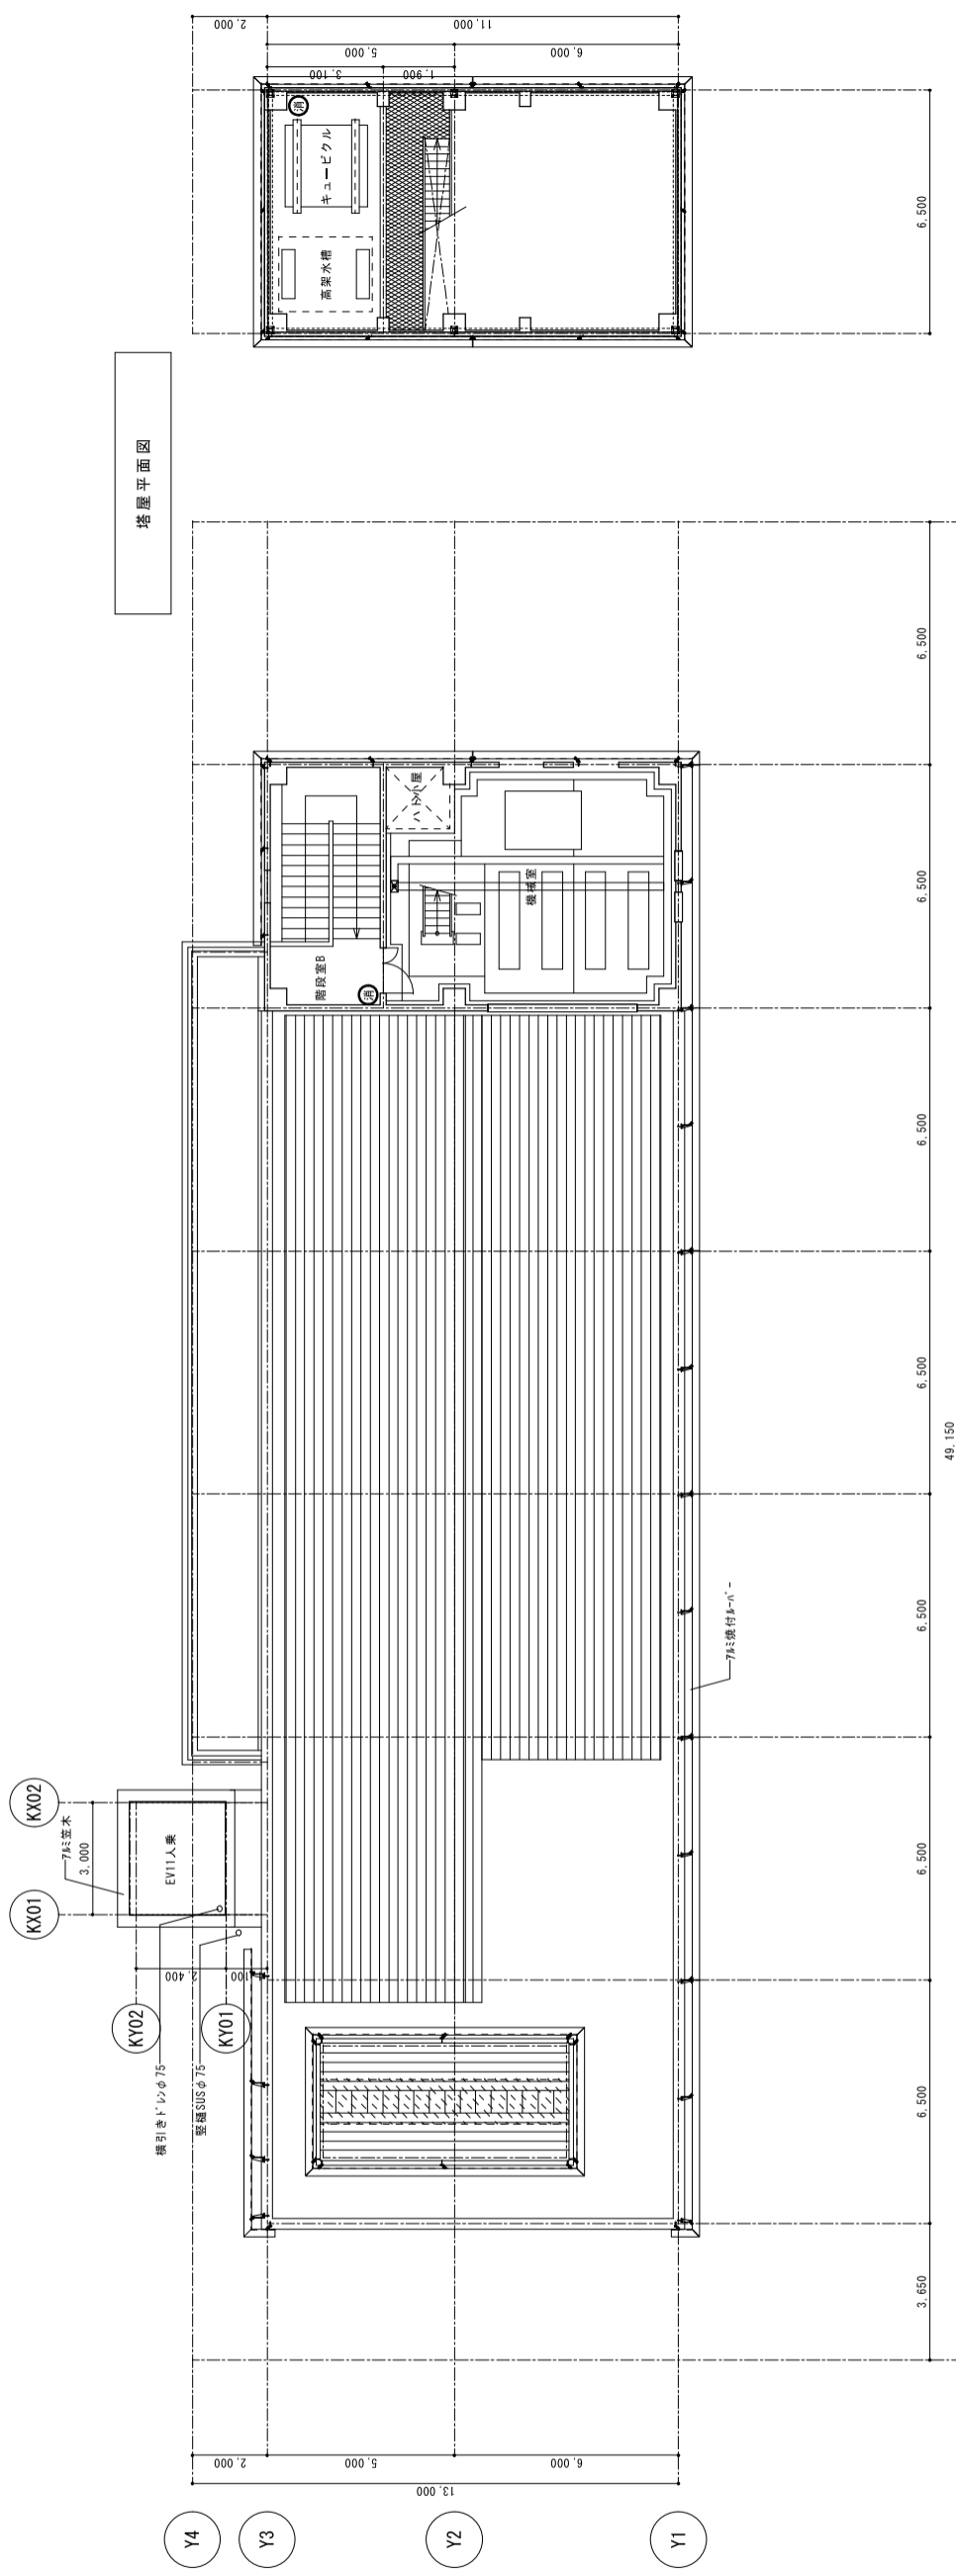


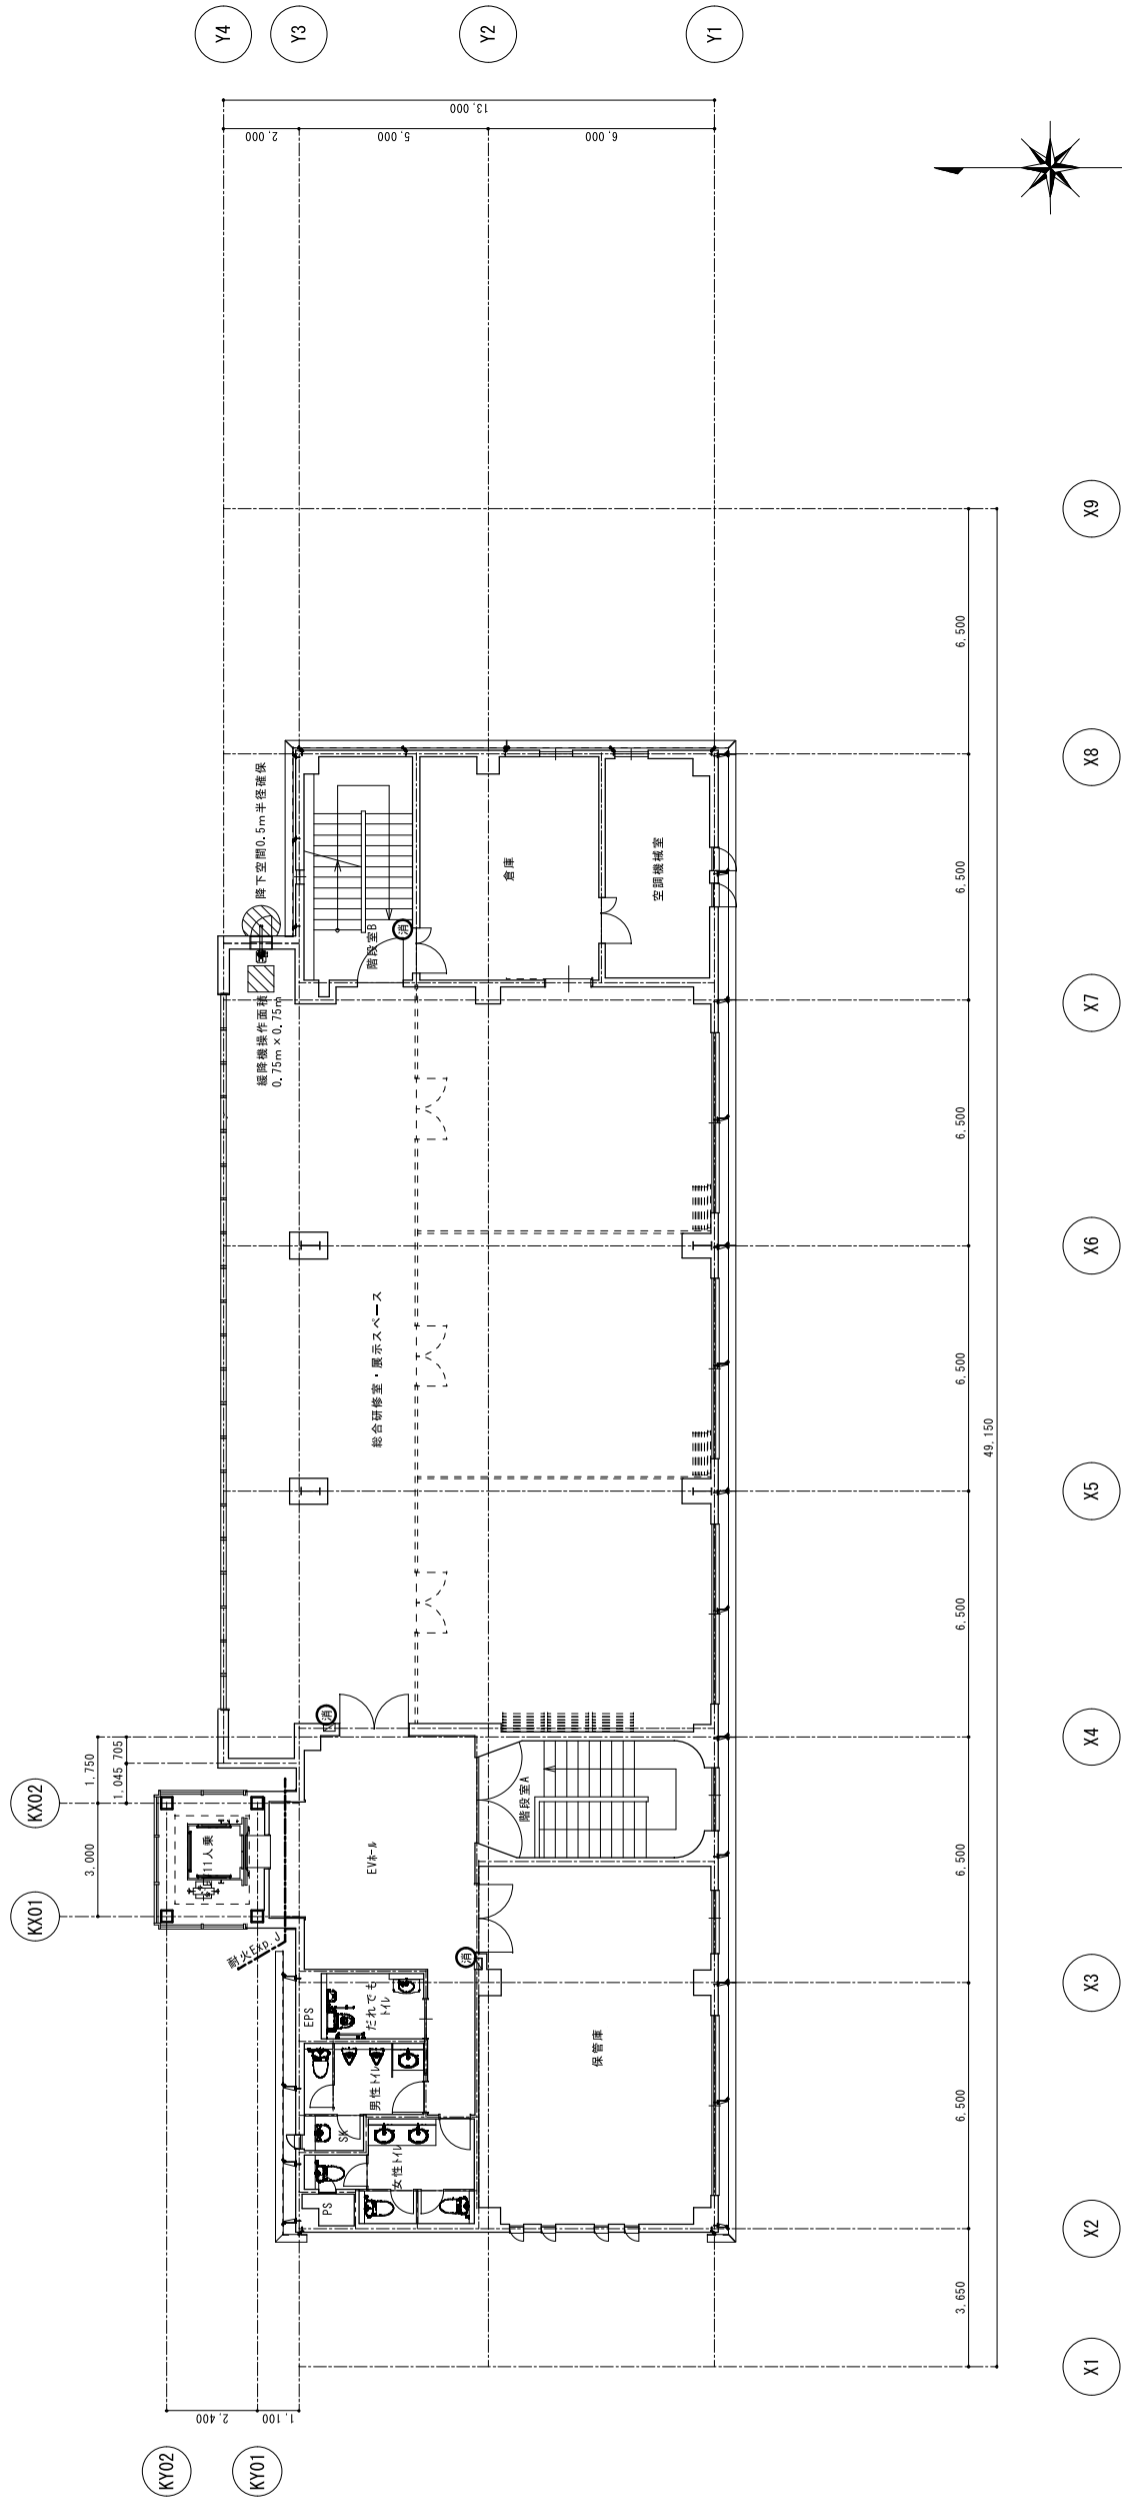

凡例  
 ① ABC10型消火器を示す


3階平面図

 1309001/2015保証	特記事項 一般建築士事務所 岡山県北区今2丁目5-3 〒700-0975 岡山県北区今2丁目5-3 TEL:0860-341-0322 FAX:0860-345-1789	(株) 宮崎建築設計事務所 一般建築士事務所 岡山県東区1丁目319号 〒700-0975 岡山県東区1丁目319号 TEL:0860-341-0322 FAX:0860-345-1789	承認  	校印  	作印  	工事名称 備前焼伝統産業会館改修工事	図面名称 3階平面図	種類 A	作成年月日 2026.02	縮尺 A1:1/100 A3:1/200	図面番号
---	---	--	------------	------------	------------	-----------------------	---------------	---------	------------------	-------------------------	------



塔屋平面図

R階平面図

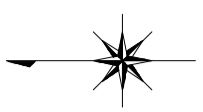

凡例  
 (X) - ABC10型消火器を示す

- (X8)
- (X7)
- (X9)
- (X8)
- (X7)
- (X6)
- (X5)
- (X4)
- (X3)
- (X2)
- (X1)

特 記 事 項		承 認	作 業	工 事 名 称	種 別
				備前焼伝統産業会館改修工事	A
	(株) 宮崎建築設計事務所 〒700-0975 岡山県北区今2丁目5-3 TEL:0860-341-0322 FAX:0860-345-1189			備前焼伝統産業会館改修工事	A
	一般建築士事務所 岡山県系12319号 一般建築士事務所登録 岡山県系78823号 宮崎 勝秀 一般建築士登録 大臣 第78823号 宮崎 勝秀			R階・塔屋平面図	図面番号 A1:1/100 A3:1/200
				作成年月日 2026.02	



## 議案第54号

### 財産の取得について

地方自治法(昭和22年法律第67号)第96条第1項第8号の規定に基づき定める備前市議会の議決に付すべき契約及び財産の取得又は処分に関する条例(平成17年備前市条例第60号)第3条の規定により、次のとおり財産を取得することについて、議会の議決を求める。

### 記

#### 1 財産の表示

種別 物品

品名 新図書館製作家具備品購入(各種書架外)

#### 2 相手方

大阪府大阪市淀川区木川東3丁目4番19号

キハラ株式会社 大阪支店

支店長 中山 信彦

#### 3 取得金額 247,500,000円

#### 4 理由

備前市新図書館において使用する書架、展示台、机、椅子その他の製作備品を取得するものである。

令和8年3月17日提出

備前市長 長 崎 信 行

議案第54号参考資料

1 備品一覧

設置エリア	品名	数量
2階 児童開架	児童書架(ちしき)3連	1
	児童書架(ちしき)4連	3
	児童書架(ちしき)4連 ※柱付き	1
	児童書架(ものがたり)L型3+2連	1
	児童書架(ものがたり)U型9連	1
	児童書架(ものがたり)(直線)4連	2
	児童書架(えほん)3連	3
	児童書架(えほん)4連	2
	児童書架(えほん)5連	2
	紙芝居・大型えほん架 5+2連	1
	児童窓面立て式テーブル	1
	おはなし靴箱	1
	おはなしソファ+収納	1
	児童検索机	1
	みんなのデスク	1
	児童テーブル	2
	おはなし台	1
2階 一般書架	一般高書架(0・1・2類)6段4連	3
	一般高書架(2・3類)6段5連	3
	一般高書架(3・4・5・6類)6段4連	3
	一般高書架(6類)6段+(7類)5段4連	1
	一般高書架(7類)5段4連	2
	一般中書架(9類)6段5連	5
	一般中書架(8類)6段+(9類文庫)7段4連	1
	一般中書架(くらし)5段5連	3
	郷土・行政高書架 5段3連	1
	郷土・行政高書架 5段4連	3
	ティーンズ中書架 5段5連	1
	ティーンズ中書架 L型5段6連+1連	1
	ティーンズ中書架 L型5段3連+4連	1

	テーマ・展示架-1	1
	テーマ・展示架-2	1
	新聞架	1
	雑誌架	1
	郷土・行政壁面書架-1	1
	郷土・行政壁面書架-2	1
	大型本(7類)壁面書架	1
	郷土・行政壁面書架	1
	レファレンス壁面収納	1
	パンフレット壁面架+掲示パネル	1
	一般書架付検索台	8
	自動貸出・検索台	1
	壁付き閲覧デスク2人用	2
	ティーンズ窓面立て式テーブル	1
	一般窓面立て式テーブル	1
	一般壁面立て式テーブル	1
	サービスデスク	1
	サービスデスクバック棚	1
	記載・自動貸出台	1
	コピーコーナー+カート置場ガード	1
	オペレータースイッチ付き柱カバー	1
	勾玉テーブル6人用-1	1
	勾玉テーブル6人用-2	1
	閲覧テーブル2人用+ハイカウンター	2
	閲覧テーブル6人用	4
	閲覧テーブル4人用(新聞)	4
	ソファ単式6人用	2
	移動式展示台-1	4
	移動式展示台-2	2
	移動式書架	6
	移動式展示ボックス	9
	移動式デスク	3
	ティーンズテーブル7人用	1
	レファレンスデスク	1

3階 一般開架	学習スペーステーブル 8人用	1
	静粛学習室学習机 8人用(単式)-1	1
	静粛学習室学習机 8人用(単式)-2	1
	静粛学習室学習机 12人用(複式)	1
1階 エントランスホール	パンフレット架	1
1階 階段	展示壁面書架-1(階段1)	1
1階 カフェスペース	展示書架+カフェソファ	1
	カフェ窓面立て式テーブル	1
1階 観光交流コーナー	展示壁面書架	1
1階 バックスペース	壁面収納	1
	集密書架-1	1
2階 バックスペース	棚	1
	集密書架-2	1
1階 その他(屋外)	予約本貸出ロッカー組込パネル	1
その他	サイン(館名文字、案内板、室名札外)	168
	ブックエンド	3,374
	展示台、メッセージボード	1,900
	棚・著者名見出し	2,760
	予備一般書架棚 W180	30
	予備一般書架棚 W210	30
	予備児童書架棚 W180	10
	予備児童書架棚 W210	10

## 2 入札結果

入札方法：条件付一般競争入札

開札日：令和8年2月25日

予定価格：230,430,000円

落札金額：225,000,000円

契約金額：247,500,000円

(順不同)

(単位 円)

業者名	第1回入札額	第2回入札額	第3回入札額	備考
日本ファイリング(株) 大阪支店	369,000,000			辞退
キハラ(株) 大阪支店	284,000,000	270,000,000	225,000,000	落札

※上記予定価格、落札金額及び入札金額には、消費税及び地方消費税額を含まない。

## 議案第55号

### 財産の取得について

地方自治法(昭和22年法律第67号)第96条第1項第8号の規定に基づき定める備前市議会の議決に付すべき契約及び財産の取得又は処分に関する条例(平成17年備前市条例第60号)第3条の規定により、次のとおり財産を取得することについて、議会の議決を求める。

### 記

#### 1 財産の表示

種別 物品

品名 新図書館既製家具備品購入(机、椅子外)

#### 2 相手方

備前市西片上1892番地20

株式会社備前文具

代表取締役 武元 心

#### 3 取得金額 52,690,000円

#### 4 理由

備前市新図書館において使用する机、椅子、ブックカート、ホワイトボードその他の既製備品を取得するものである。

令和8年3月17日提出

備前市長 長 崎 信 行

議案第55号参考資料

1 備品一覧

設置エリア	品名	数量
1階 エントランス	椅子	24
	可変円テーブル	8
1階 階段1	ベンチシートクッション	40
1階 階段1横	利用者ロッカー	2
1階 運営事務室	事務用椅子	2
	作業デスク(壁面ユニット)	2
	キャビネット収納	2
1階 スタジオ	テーブル	2
	椅子	6
1階 ルーム1・2	テーブル	4
	椅子	12
1階 観光交流コーナー	椅子	18
	更衣室ロッカー	6
	テーブル	6
1階 カフェ	テーブル	9
	椅子	22
1階 メーカースペース	テーブル	3
	椅子	6
1階 テラス	屋外テーブル+椅子(セット)	2
1階 授乳室	椅子	1
	サイドテーブル	1
1階 ホール	スタッキングチェア	170
	収納台車	5
	テーブル	30
	演台	1
	展示パネル	8
2階 児童開架	椅子	39
	ソファベンチ	5
2階 おはなし室	演者用椅子	1
2階 授乳室	椅子	1
	サイドテーブル	1

2階	備前コーナー	椅子	6
2階	ティーンズ	椅子	7
		カウンター椅子	10
2階	一般閲覧	椅子	26
2階	新聞コーナー	椅子	16
2階	郷土行政	椅子	14
		テーブル	1
2階	検索コーナー	椅子	6
2階	レファレンス	椅子(職員用)	1
		椅子(利用者用)	2
2階	グループ学習室	テーブル	1
		椅子	6
2階	対面朗読室	テーブル	1
		椅子	6
2階	うみテラス	屋外テーブル	10
		屋外椅子	20
2階	まちテラス	ハイカウンター椅子	7
2階	サービスデスク	椅子	4
		キャビネット	4
2階	カート置場	ブックカート	20
3階	学習スペース	椅子	25
		テーブル	2
3階	静粛学習室	椅子	28
3階	グループ学習室	テーブル	1
		椅子	6
3階	作業室	テーブル	2
		椅子	12
		ロッカー	2
		キャビネット収納	4
		収納棚	2
1階	玄関	車いす	2
1階	風除室	傘立て	1
1階	バックスペース	ブックポスト用トラック	1

1階	エントランスホール	AED	1
1階	車庫兼多目的室	収納棚	2
		ゴミ収集庫	1
1階	倉庫1	収納棚	1
1階	消火ポンプ室	収納棚	2
2階	事務室	デスク(両袖)	1
		デスク(片袖)	8
		事務用椅子	9
		作業テーブル	1
		作業用椅子	6
		キャビネット収納	6
		デスクエンド収納	2
		壁掛ホワイトボード	1
		テレビ	1
		掃除機	1
		シュレッダー	1
		ラミネーター	1
ディスクカッター	1		
2階	給湯コーナー	食器棚	1
		電動ポット	1
		冷凍冷蔵庫	1
		単機能レンジ	1
2階	更衣室	ロッカー	6
2階	会議・休憩室	作業テーブル	1
		椅子	4
1階		ブラインド	18
		カーテン	3
共通		ブックトラック	20
		時計	20
		ホワイトボード	8
		パーティションスタンド	10
		リサイクルボックス	3
		クズ入れ	16

	はしご兼用脚立	1
	台車	4
	消火器	12

## 2 入札結果

入札方法：指名競争入札

開札日：令和8年3月6日

予定価格：49,790,000円

落札金額：47,900,000円

契約金額：52,690,000円

(順不同)

(単位 円)

業者名	入札金額	摘要
(株)ワークス備前		辞退
(株)備前文具	47,900,000	落札
(有)川崎電機工業所		辞退
(有)岩本書店		辞退

※上記予定価格、落札金額及び入札金額には、消費税及び地方消費税額を含まない。

## 備前市議会第1回定例会 追加議案細部説明書

### 議案第50号 令和7年度備前市一般会計補正予算(第12号)

#### 【議案説明 (別冊：補正予算書)】

一般会計補正予算(第12号)は、歳出では2月に国から年度内予算化の指示を受けたことによる戸籍附票システム旧氏振り仮名対応に伴う電算システムの改修委託料、2月に不具合が生じたクリーンセンター備前の焼却炉側壁耐火物の修繕料を計上するとともに、歳入では事業の財源として社会保障・税番号システム整備費補助金を計上するほか、一般会計補正予算(第11号)の調製後に生じた事由等により、年度内完了の見込みが困難となった事業について繰越明許費補正を行っています。

「第1表 歳入歳出予算補正」(P2・3)は、事項別明細書により説明します。

「第2表 繰越明許費補正」(P4)は、5件を追加するもので、総務費・戸籍住民基本台帳費・電算システム改修業務(戸籍附票システム旧氏振り仮名対応)は財源となる国の補助金に事業年度を合わせる必要があるため、土木費・道路橋梁費・道路新設改良事業(伊部88号線道路測量設計業務委託)は関係者との協議に不測の日数を要したため、教育費・教育総務費・スクールバス車両(14人乗り)購入事業は車両の生産遅延があったため、小学校費・教育ネットワーク環境改善事業(インターネット接続改善事業外1件)及び中学校費・教育ネットワーク環境改善事業(インターネット接続改善事業外1件)は関係者との協議に不測の日数を要したためです。

歳入歳出補正予算事項別明細書の説明

#### P5～P7 総括

歳入歳出の款ごとの補正前の額、補正額及びその合計を計上しています。

#### 【歳入】

#### P8・9 国庫支出金 国庫補助金

総務費国庫補助金278万3,000円増は、戸籍附票システム旧氏振り仮名対応に伴う電算システム改修に係る社会保障・税番号システム整備費補助金(補助率10分の10)の計上によるものです。

#### 【歳出】

#### P10・11 総務費 戸籍住民基本台帳費

戸籍住民基本台帳費278万3,000円増は、戸籍附票システム旧氏振り仮名対応に伴う電算システム改修委託料の計上によるものです。

#### 衛生費 清掃費

塵芥処理費79万2,000円増は、不具合が生じたクリーンセンター備前の焼却炉側壁耐火物の修繕料の計上によるものです。

#### 予備費 予備費

予備費79万2,000円減は、歳入歳出の調整です。

### **議案第51号 備前市有害鳥獣処理施設の設置及び管理に関する条例の一部を改正する条例の制定について**

【 議案説明（議案書P2・3）所管：産業振興課農林水産係 】

本案は、有害鳥獣駆除体制の変更に伴い、備前市有害鳥獣処理施設の設置及び管理に関する条例の字句の整備を行うものです。

附則として、令和8年4月1日から施行することとしています。

### **議案第52号 備前市備前焼伝統産業会館設置条例の一部を改正する条例の制定について**

【 議案説明（議案書P4～P7）所管：備前焼振興課備前焼振興係 】

本案は、備前焼伝統産業会館の改修工事後における施設機能の追加等に伴い、各施設の使用料を定めるため別表を改めるものです。

附則として、公布の日から起算して13月を超えない範囲内において、規則で定める日から施行することとし、併せて準備行為について規定しています。

### **議案第53号 備前焼伝統産業会館改修工事の請負契約締結について**

【 議案説明（議案書P8～P15）所管：備前焼振興課備前焼振興係 】

本案は、備前焼伝統産業会館改修工事について、広成建設株式会社岡山支店を代表とする広成建設株式会社・藤田建設株式会社特定建設工事共同企業体と8億1,840万円で請負契約を締結するものです。

本工事については、条件付一般競争入札として令和8年1月20日に入札告示を行い、2社で構成する建設工事共同企業体の1企業体から申込みがあり、入札により同年2月25日に価格の開札を行いました。

応札者は1企業体で、広成建設株式会社・藤田建設株式会社特定建設工事共同企業体が応札額7億4,400万円（税抜き）で落札しました。

主な工事概要については、エレベーター設置を含めた館内バリアフリー化に加え、外装、内装及び設備機器の改修等を行います。

なお、工期は、本議案議決の日の翌日から令和9年2月26日までの約11箇月を見込んでおり、同日竣工を目指すこととしています。

### **議案第54号 財産の取得について**

【 議案説明（議案書P16～P19）所管：図書館活動課 】

本案は、新図書館の開館に伴い、必要となる書架、展示台、机、椅子その他の製作備品の取得について、地方自治法第96条第1項第8号及び備前市議会の議決に付すべき契約及び財産の取得又は処分に関する条例第3条の規定により議会の議決を求めるものです。

取得する財産は、参考資料の備品一覧のとおりです。また、当該備品については、条件付一般競争入札として令和8年2月25日に入札を行い、キハラ株式会社大阪支店が2億2,500万円(税抜き)で落札しました。

#### **議案第55号 財産の取得について**

【 議案説明 (議案書P20～P24) 所管：図書館活動課 】

本案は、新図書館の開館に伴い、必要となる机、椅子、ブックカート、ホワイトボードその他の既製備品の取得について、地方自治法第96条第1項第8号及び備前市議会の議決に付すべき契約及び財産の取得又は処分に関する条例第3条の規定により議会の議決を求めるものです。

取得する財産は、参考資料の備品一覧のとおりです。また、当該備品については、指名競争入札として令和8年3月6日に入札を行い、株式会社備前文具が4,790万円(税抜き)で落札しました。