


# 計画平面図

S=1:1000

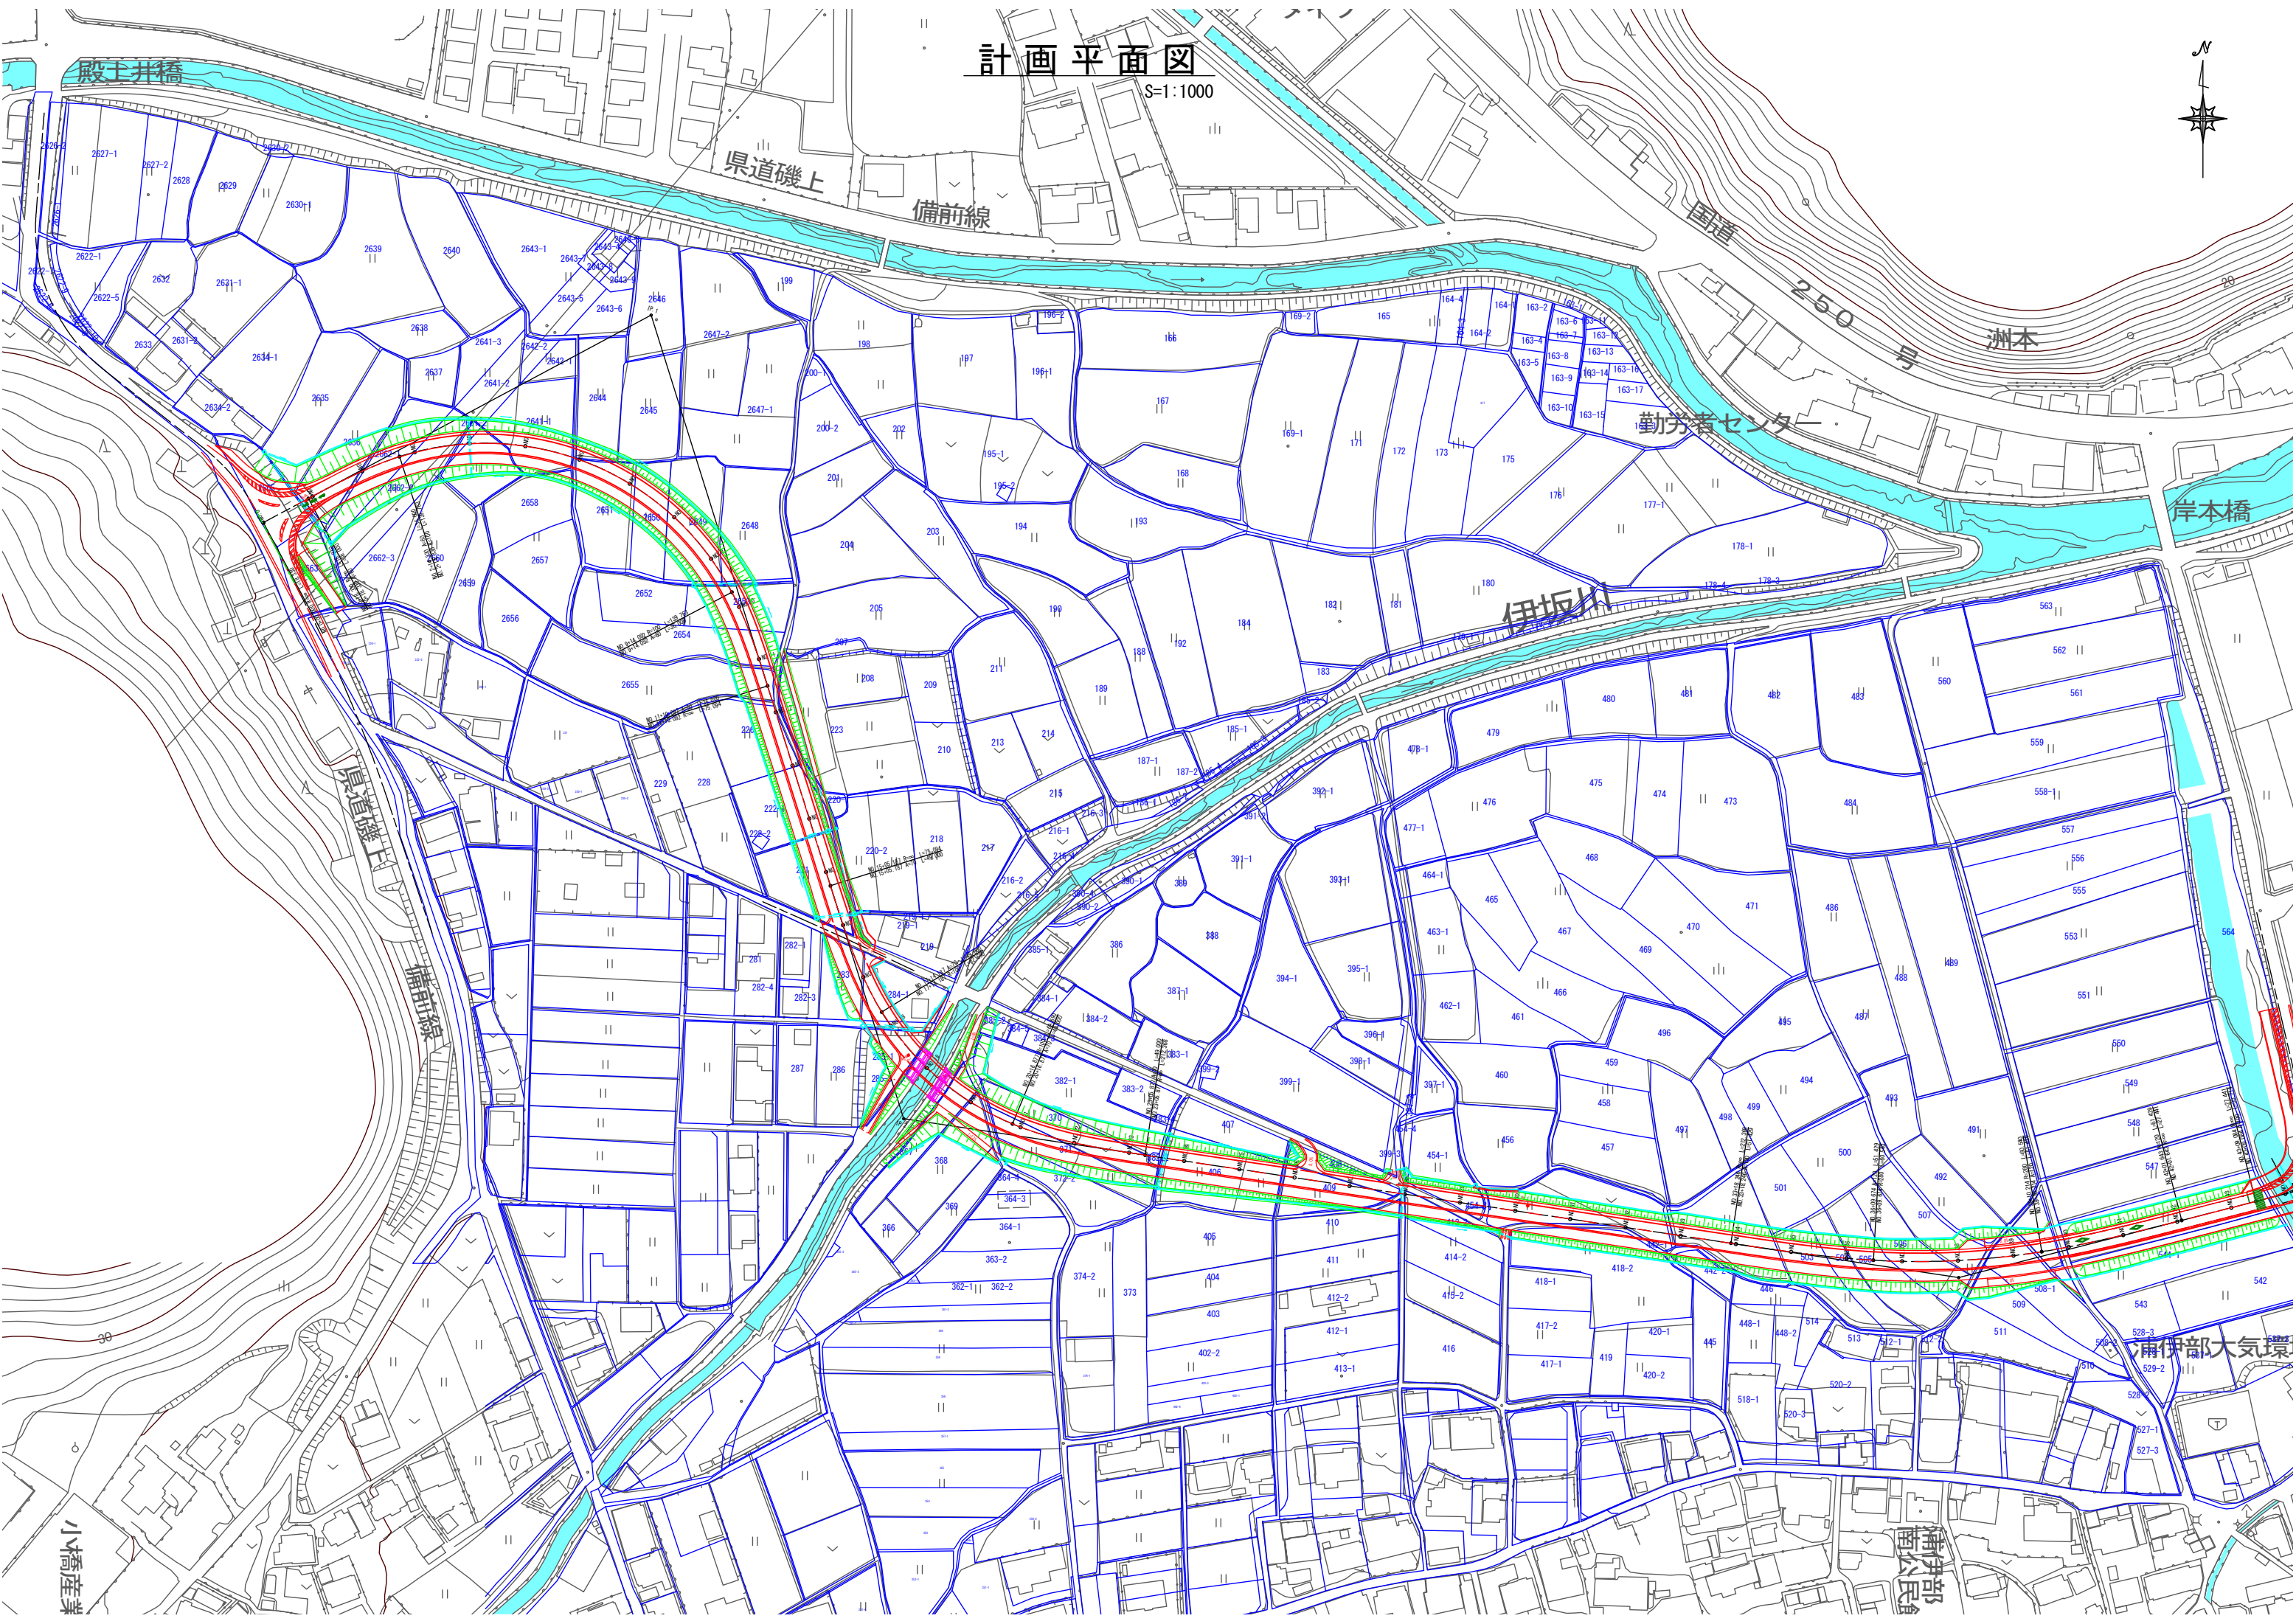

県道磯上

備前線

国道

250

洲本

勤労者センター

岸本橋

伊坂川

県道磯上

備前線

小橋産芽

浦伊部大気環

浦伊部  
南公民館